




Dwarsprofiel bouwnrs. 1 en 2
Schaal 1:50
Getekend: bouwnr. 2

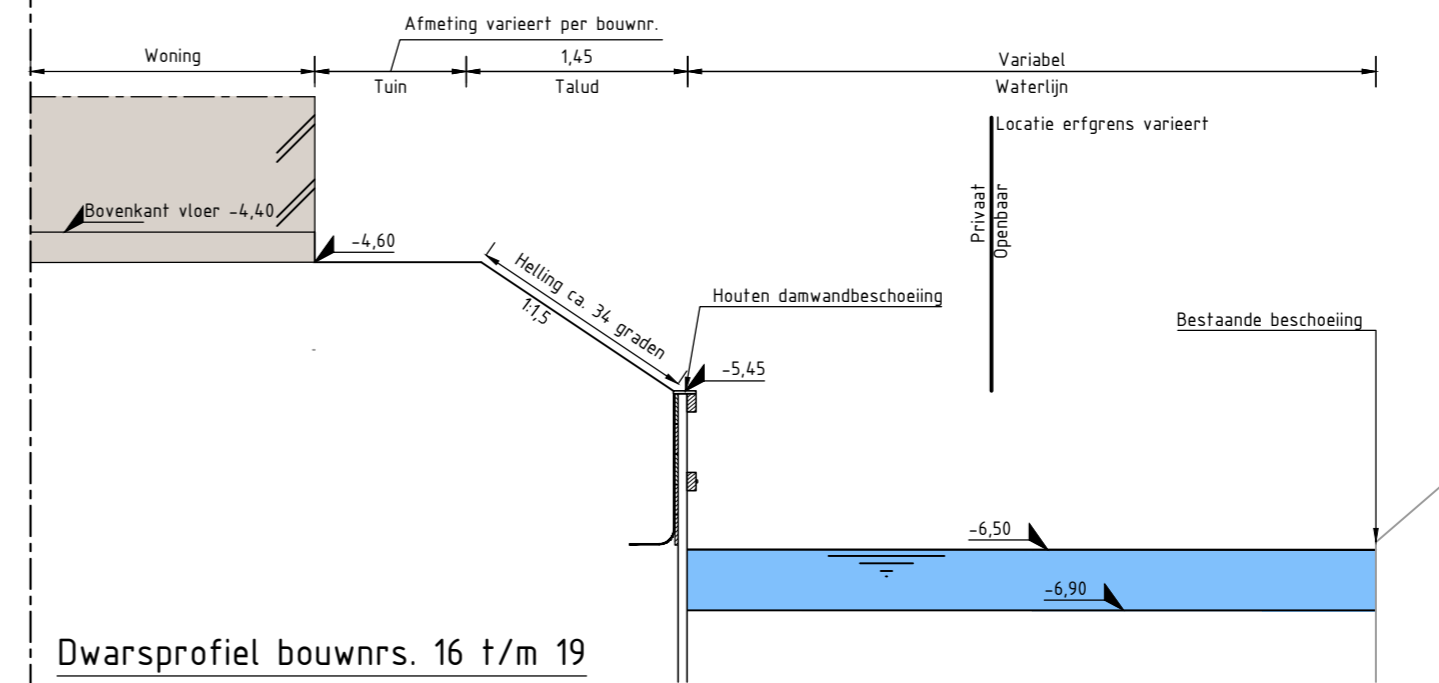

Dwarsprofiel bouwnrs. 16 t/m 19
Schaal 1:50

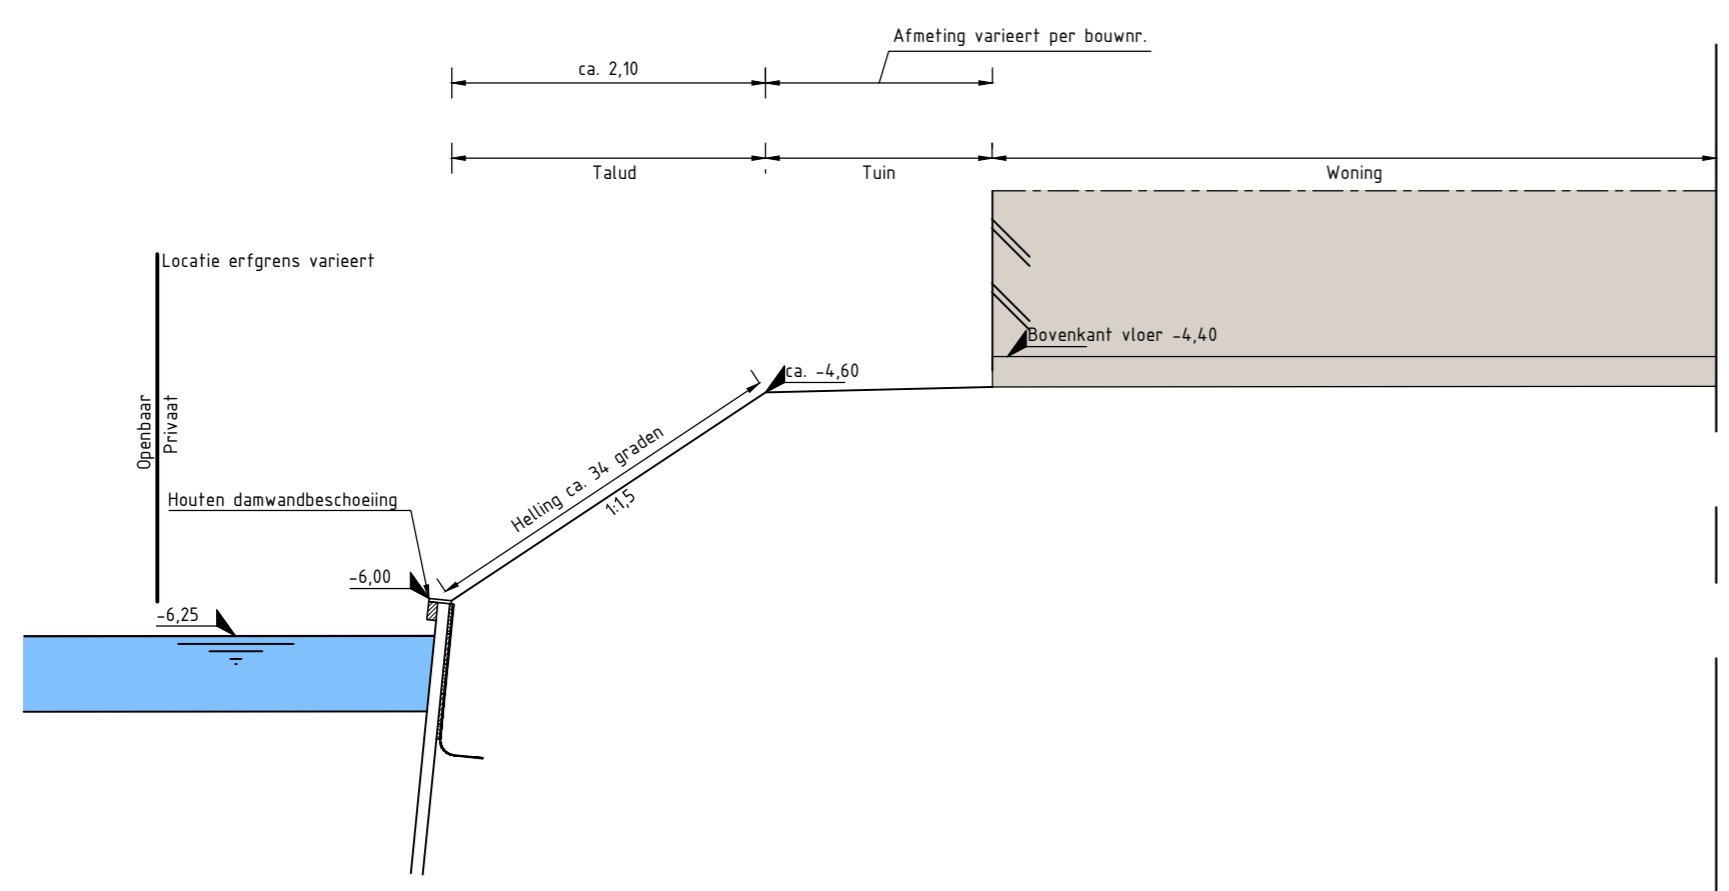

Dwarsprofiel bouwnrs. 20,21,24,25,26,27
Schaal 1:50

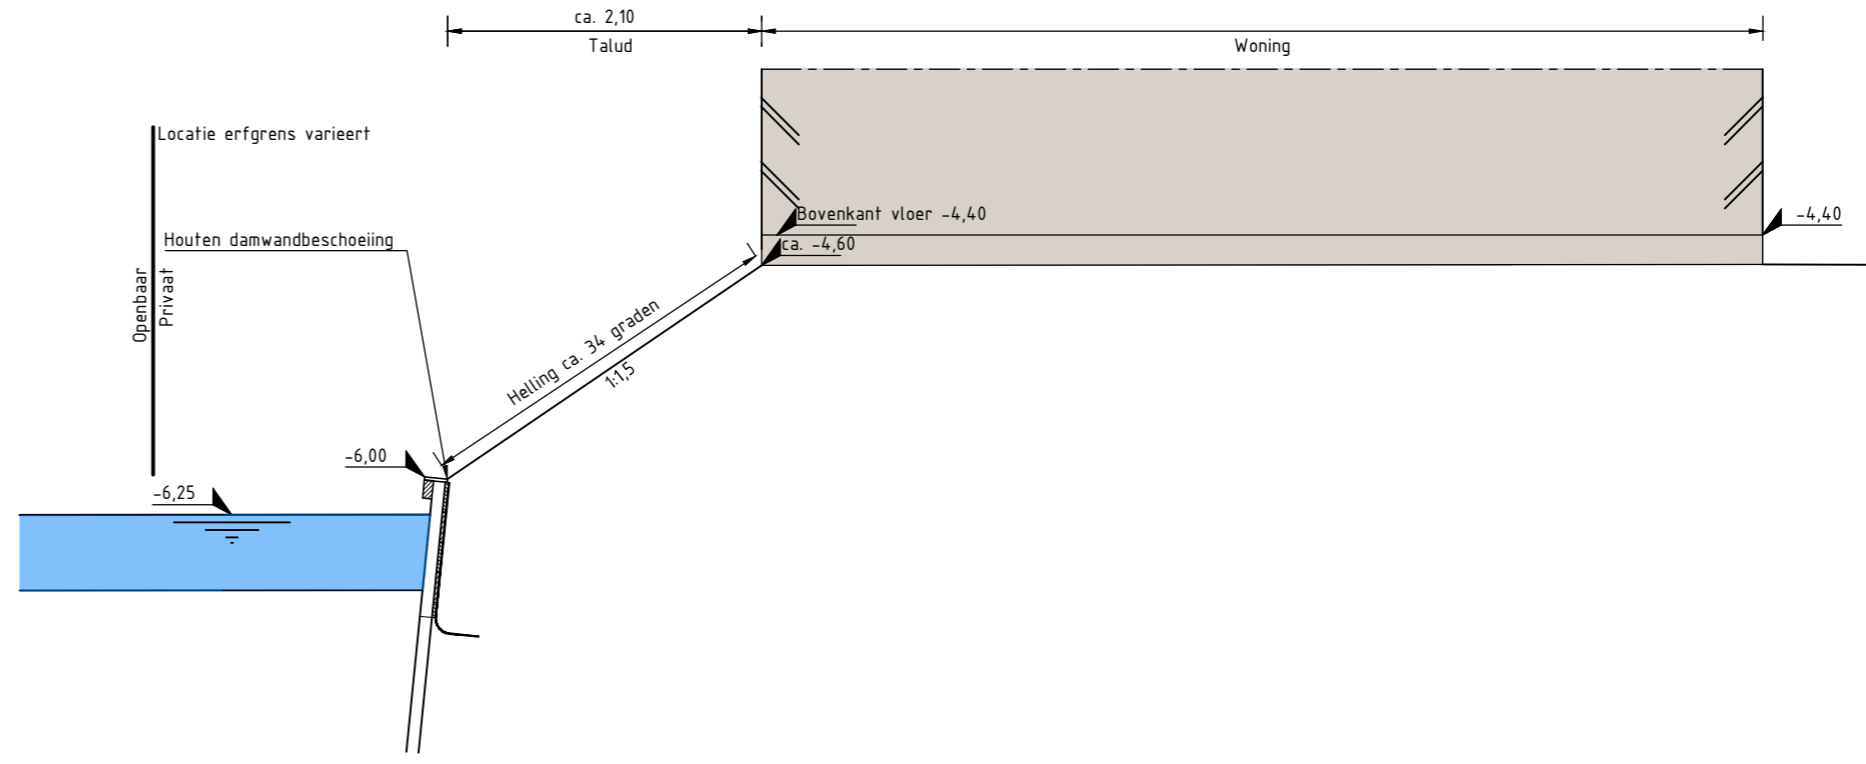


Dwarsprofiel bouwnrs. 22 en 23
Schaal 1:50

OPMERKINGEN

- de aangegeven profielen, afmetingen, maten en hellingshoeken op deze tekening zijn indicatief. Aan deze tekening kunnen geen rechten worden ontleend.

V.NR	DATUM	GETEKEND	WIJZIGING
3.0	17-08-2021	LD	Kleine aanpassingen verwerkt+ definitief gemaakt tekening
2.0	02-08-2021	LD	Aanpassingen verwerkt
1.0	15-07-2021	LD	Verkoopprofielen uitgetekend

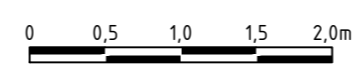

Harmenkaag 11 | 1741 LA Schagen | www.prommenz.nl | info@prommenz.nl

projectnummer 19054	tekeningnummer _DO_412	versie 3.0	blad 01 van 01
-------------------------------	----------------------------------	----------------------	------------------------------------

project Ontwikkeling Stationslocatie Mijdrecht	status Definitief	datum 17-08-2021
onderwerp Verhardings en inrichtingstekening Verkoopprofielen	schaal 1:50	formaat A0
opdrachtgever BPD Ontwikkeling B.V.	ontwerper L. Dorenstouter	paraaf 17-08-2021
	projectleider C. van Steen	paraaf 17-08-2021

een frisse kijk op ruimte