

Voorgevel




Rechter zijgevel




Achtergevel




Linker zijgevel

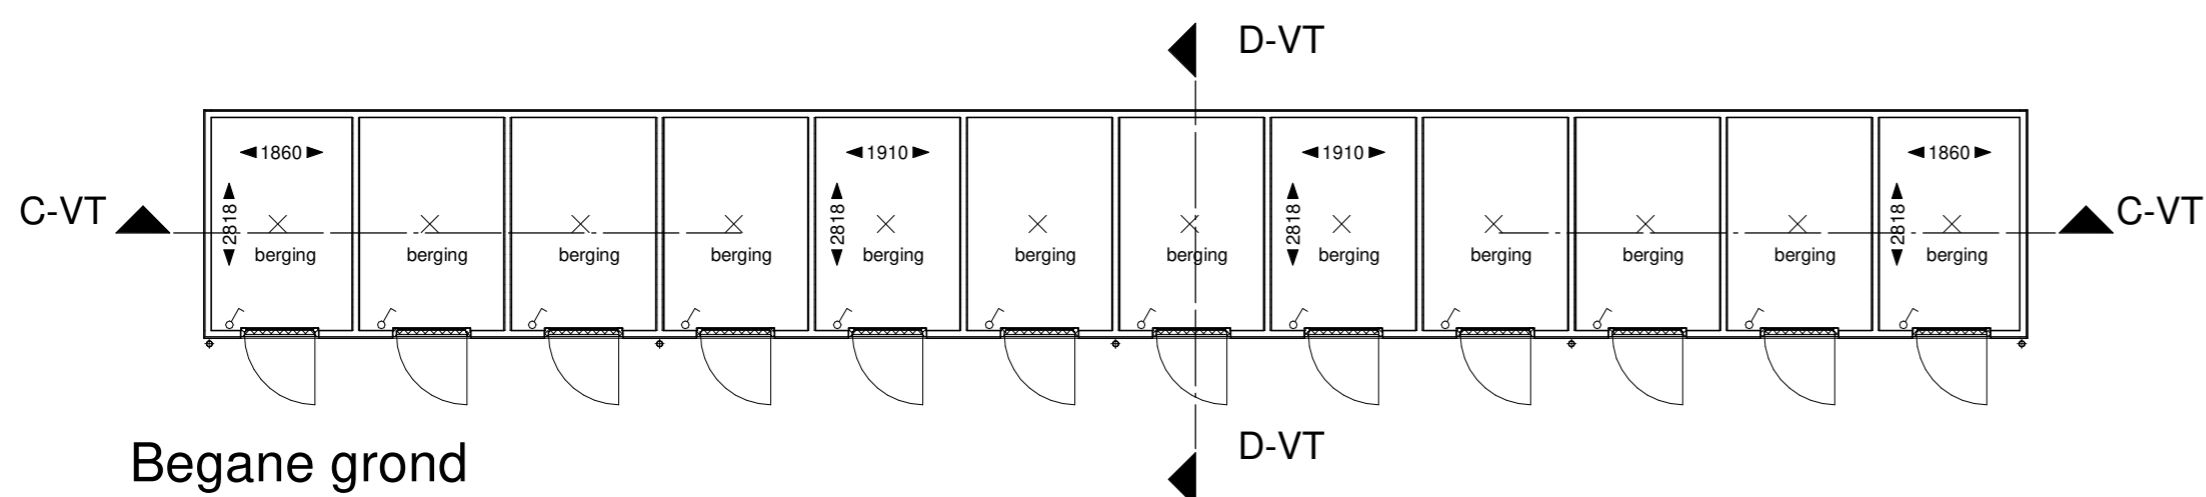

Begane grond

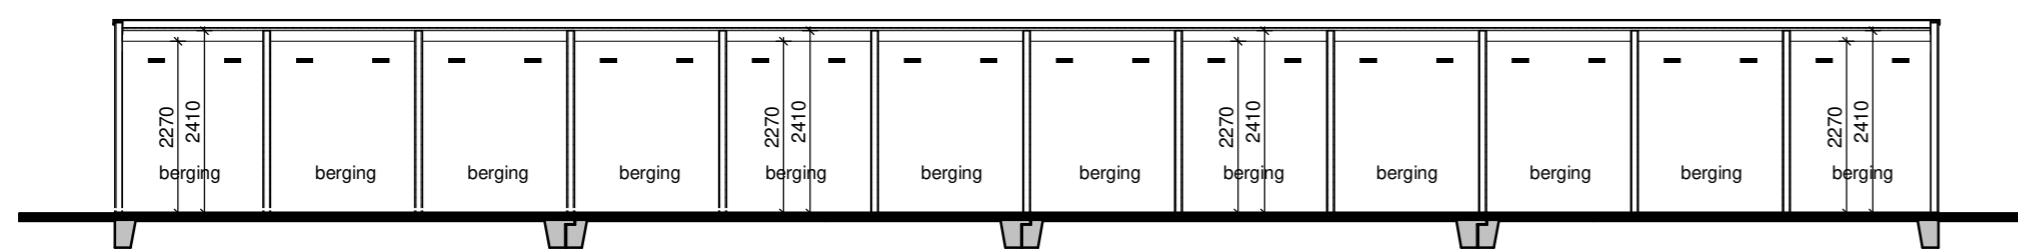

Doorsnede C

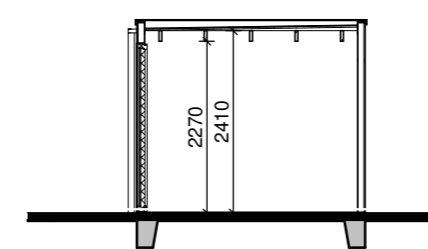

Doorsnede D

Renvooi

	metselwerk (oranjerood)		houten berging
--	-------------------------	--	----------------

Installaties

• data - data aansluiting bedraad	← wtw - aansluitpunt wtw	⊕ dk - douchemengkraan
• caal - centrale antenne aansl. bedraad	← cv - aansluitpunt centrale verwarming	⊕ ro - rookmelder
• th - thermostaat	← wm - aansluitpunt wasmachine	⊕ hwa - hemelwaterafvoer
• bel - beeldrukker	← wp - aansluitpunt warmtepomp	⊕ - afzuigpunt mech. vent. wand
• bv - buitenvloer thermostaat	← pv - aansluitpunt pv-omvormer	⊕ - afzuigp. mech. vent. wand
• CAP - centraal aansluitpunt	← dc - dubbele wandcontactdoos	⊕ - toevoerpunt wtw
• bwth - aansluitpunt buitenvloer thermostaat	← cvv - aansluitpunt vloerverdeler	⊕ - toevoerpunt wtw wand
• mv - aansluitpunt mech. ventilatieunit	← mv - enkelpolige schakelaar	⊕ - cv-verdeler
• o kt - aansluitpunt kooktoestel	← mv - enkelpolige schakelaar mv	⊕ - cv-verdeler + omkasting
• o - aansluitpunt loze leiding	← mv - dubbelpolige schakelaar	⊕ - radiator
← c - enkele wandcontactdoos	← mv - dubbelpolige schakelaar	⊕ - opstelplaats wasmachine
← kk - aansluitpunt koelkast	← mv - wisselschakelaar	⊕ - drainagegoot douche
← ak - aansluitpunt afzuigkap	⊕ - schel	
← ov - aansluitpunt oven	⊕ - lichtpunt aan plafond	
← vw - aansluitpunt vaatwasser	⊕ - lichtpunt aan wand	
← e-rad - aansluitpunt elektrische radiator	⊕ - lichtpunt buiten	
	⊕ - vloerverwarming	

Situatie