


RO-07 Dubbele deuren

10430 Vervallen tegelwerk

20430 Vervallen sanitair

30110 Standaard keuken aansluitpunten

Uitsparing vloerverwarming

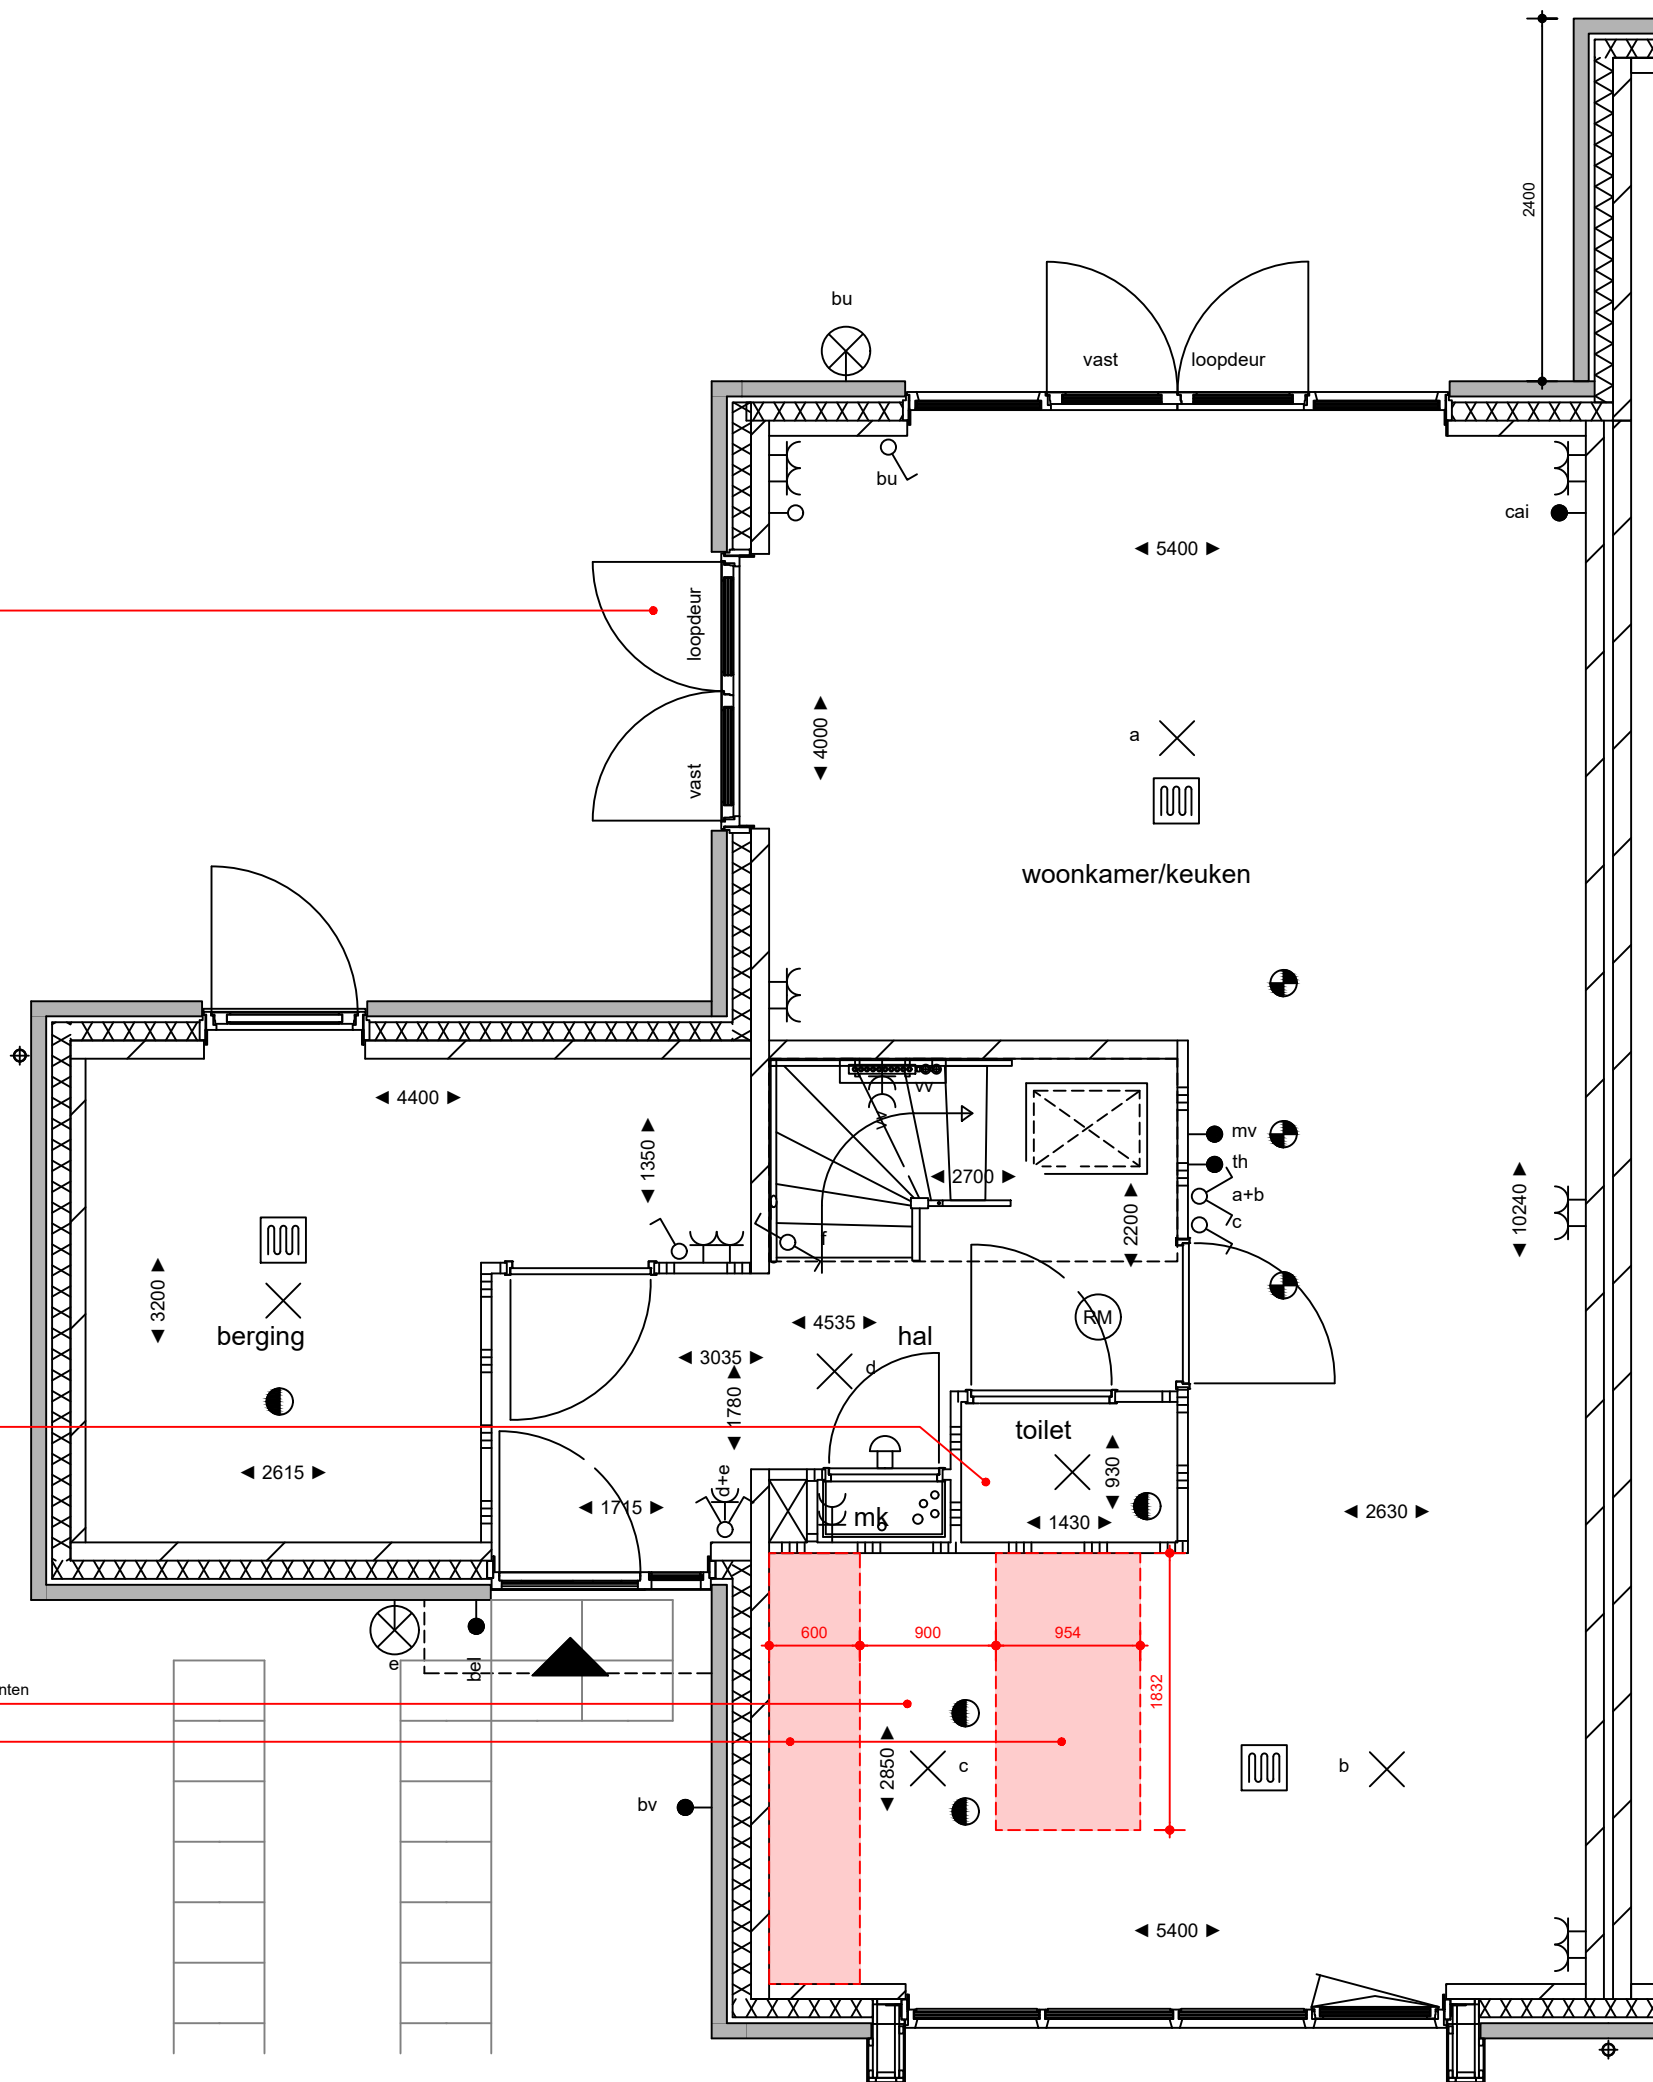





Standaard vensterbanken (Nero zwart) 40810



Opmerking

Deze tekening is een weergave van het ontwerp.
Het is geenszins bedoeld als exacte weergave en is derhalve niet bindend.

 	project:	39 woningen "Spoorpark" Mijdrecht	f	-	werknr.:	B20726	woningtype:	T05
	naam koper:	-	e	-	schaal:	1:50	formaat:	A3
	handtekening:	-	d	-	getekend:	BCD	bouwlaag:	begane grond
			c	-	tekeningnr.:	01	bouwnummer:	21
			b	-	datum	20-04-2022		
		a	-					

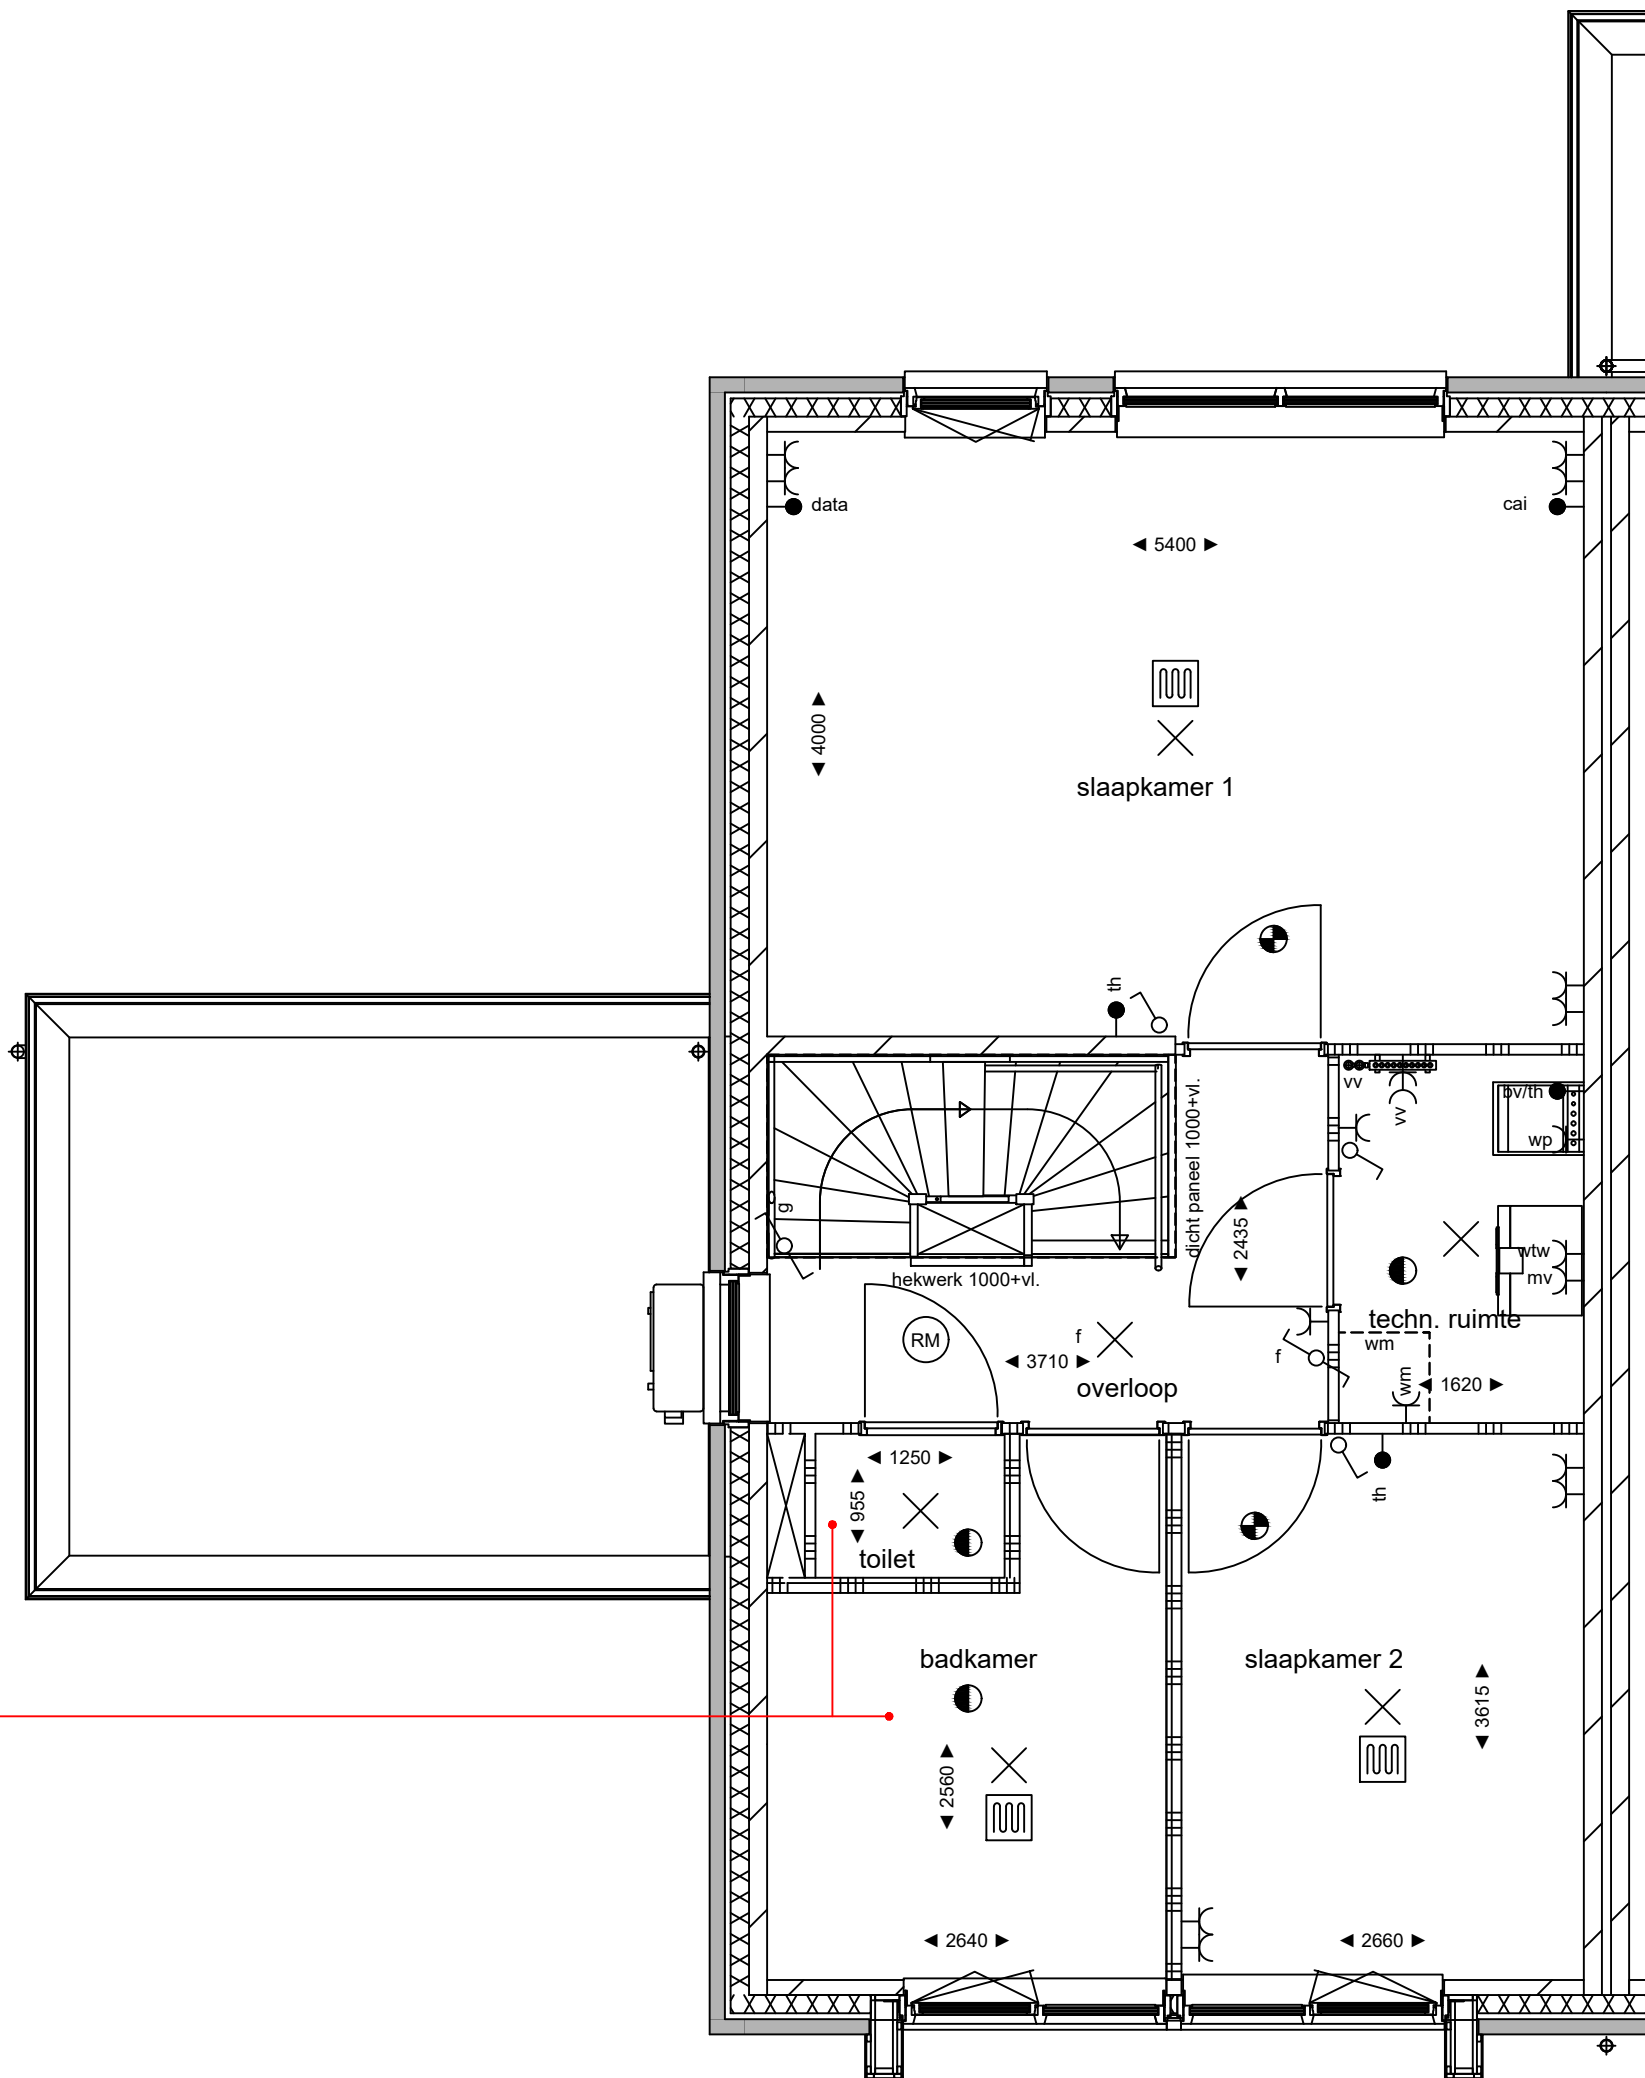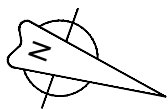

- 10430 Vervallen tegelwerk
- 20430 Vervallen sanitair



Standaard vensterbanken (Nero zwart) 40810



Opmerking

Deze tekening is een weergave van het ontwerp.
Het is geenszins bedoeld als exacte weergave en is derhalve niet bindend.

 SPOORPARK MIJDRECHT	project:	39 woningen "Spoorpark" Mijdrecht	f	-	werknr.:	B20726	woningtype:	T05
	naam koper:	-	e	-	schaal:	1:50	formaat:	A3
	handtekening:	_____	d	-	getekend:	BCD	bouwlaag:	1e verdieping
			c	-	tekeningnr.:	02	bouwnummer:	21
		b	-	datum	20-04-2022			
		a	-					

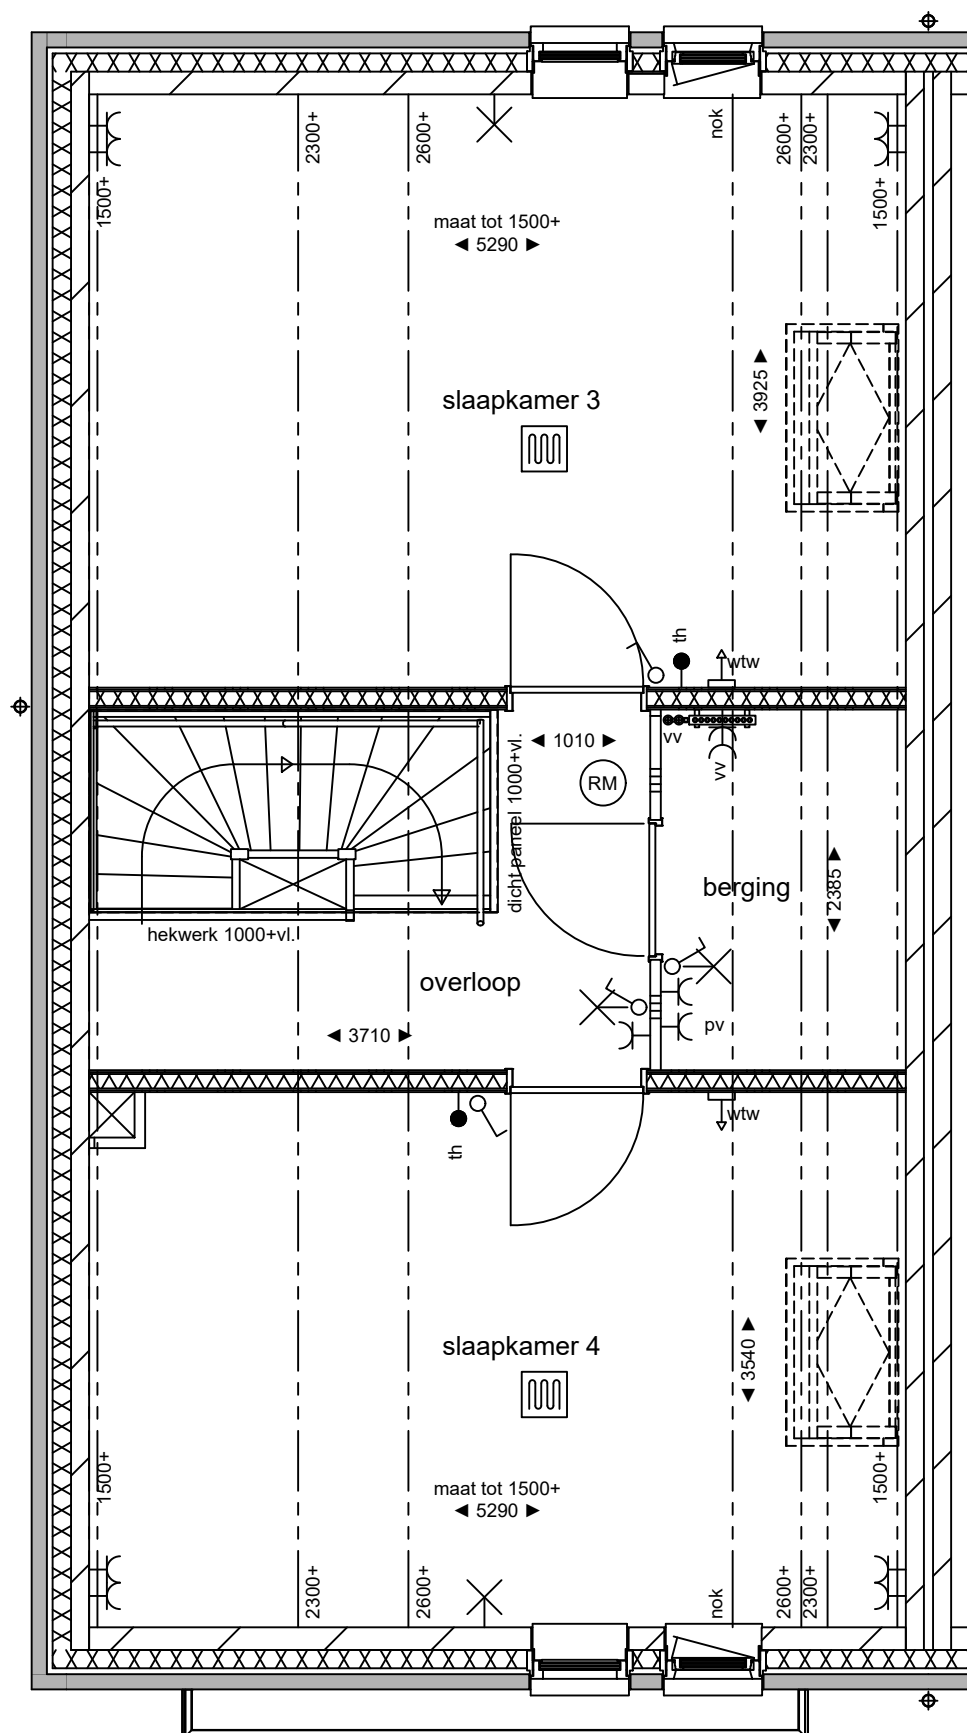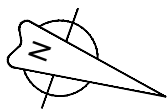





Standaard vensterbanken (Nero zwart) **40810**



Opmerking



Deze tekening is een weergave van het ontwerp.
Het is geenszins bedoeld als exacte weergave en is derhalve niet bindend.

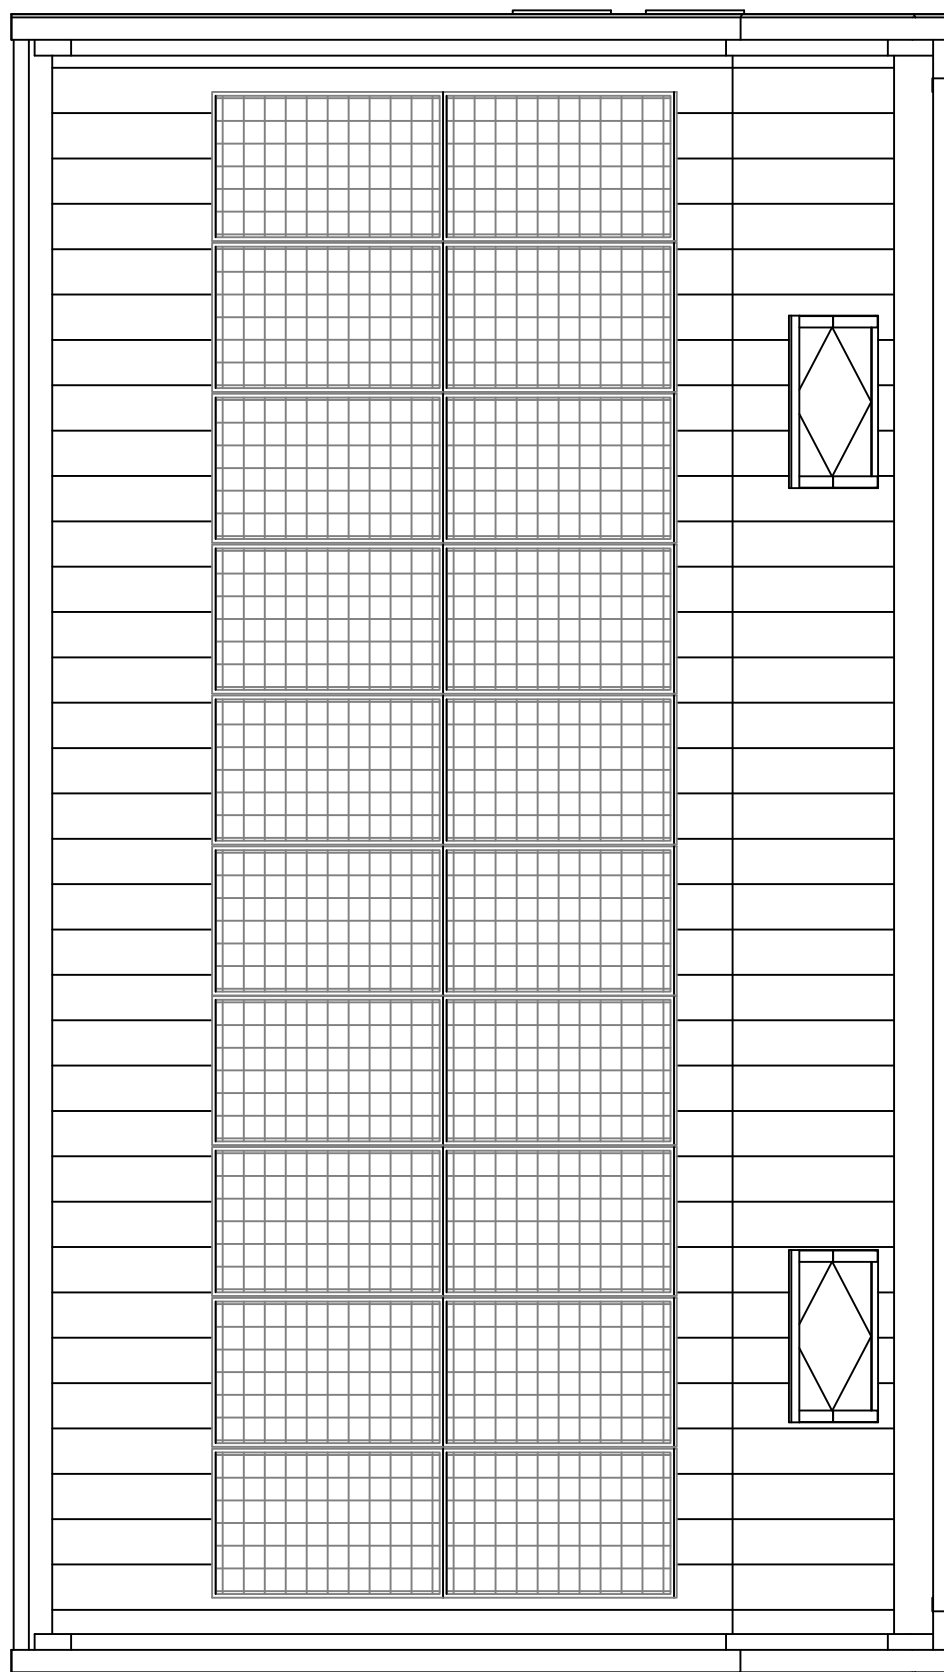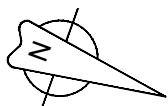 	project:	39 woningen "Spoorpark" Mijdrecht	f	-	werknr.:	B20726	woningtype:	T05
	naam koper:	-	e	-	schaal:	1:50	formaat:	A3
	handtekening:	_____	d	-	getekend:	BCD	bouwlaag:	2e verdieping
			c	-	tekeningnr.:	03	bouwnummer:	21
			b	-	datum	20-04-2022		
		a	-					



Opmerking

Deze tekening is een weergave van het ontwerp.
Het is geenszins bedoeld als exacte weergave en is derhalve niet bindend.

 	project:	39 woningen "Spoorpark" Mijdrecht	f	-	werknr.:	B20726	woningtype:	T05	
	naam koper:	-	e	-	schaal:	1:50	formaat:	A3	
	handtekening:	_____	d	-	getekend:	BCD		bouwlaag:	3e verdieping
			c	-	tekeningnr.:	04		bouwnummer:	21
			b	-	datum	20-04-2022			
			a	-					