



10440 Vervallen tegelwerk  
 20440 Vervallen sanitair


30110 Standaard keuken aansluitpunten  
 Uitsparing vloerverwarming

Standaard vensterbanken (Nero zwart) 40810

0,0m 1,0m 2,0m 3,0m 4,0m 5,0m

**Opmerking**  
 Deze tekening is een weergave van het ontwerp.  
 Het is geenszins bedoeld als exacte weergave en is derhalve niet bindend.

 	project:	39 woningen "Spoorpark" Mijdrecht	f	-	werknr.:	B20726	woningtype:	T07
	naam koper:	-	e	-	schaal:	1:50	formaat:	A3
	handtekening:	-	d	-	getekend:	BCD	bouwlaag:	begane grond
			c	-	tekeningnr.:	01	bouwnummer:	23
			b	-	datum	20-04-2022		
		a	-					

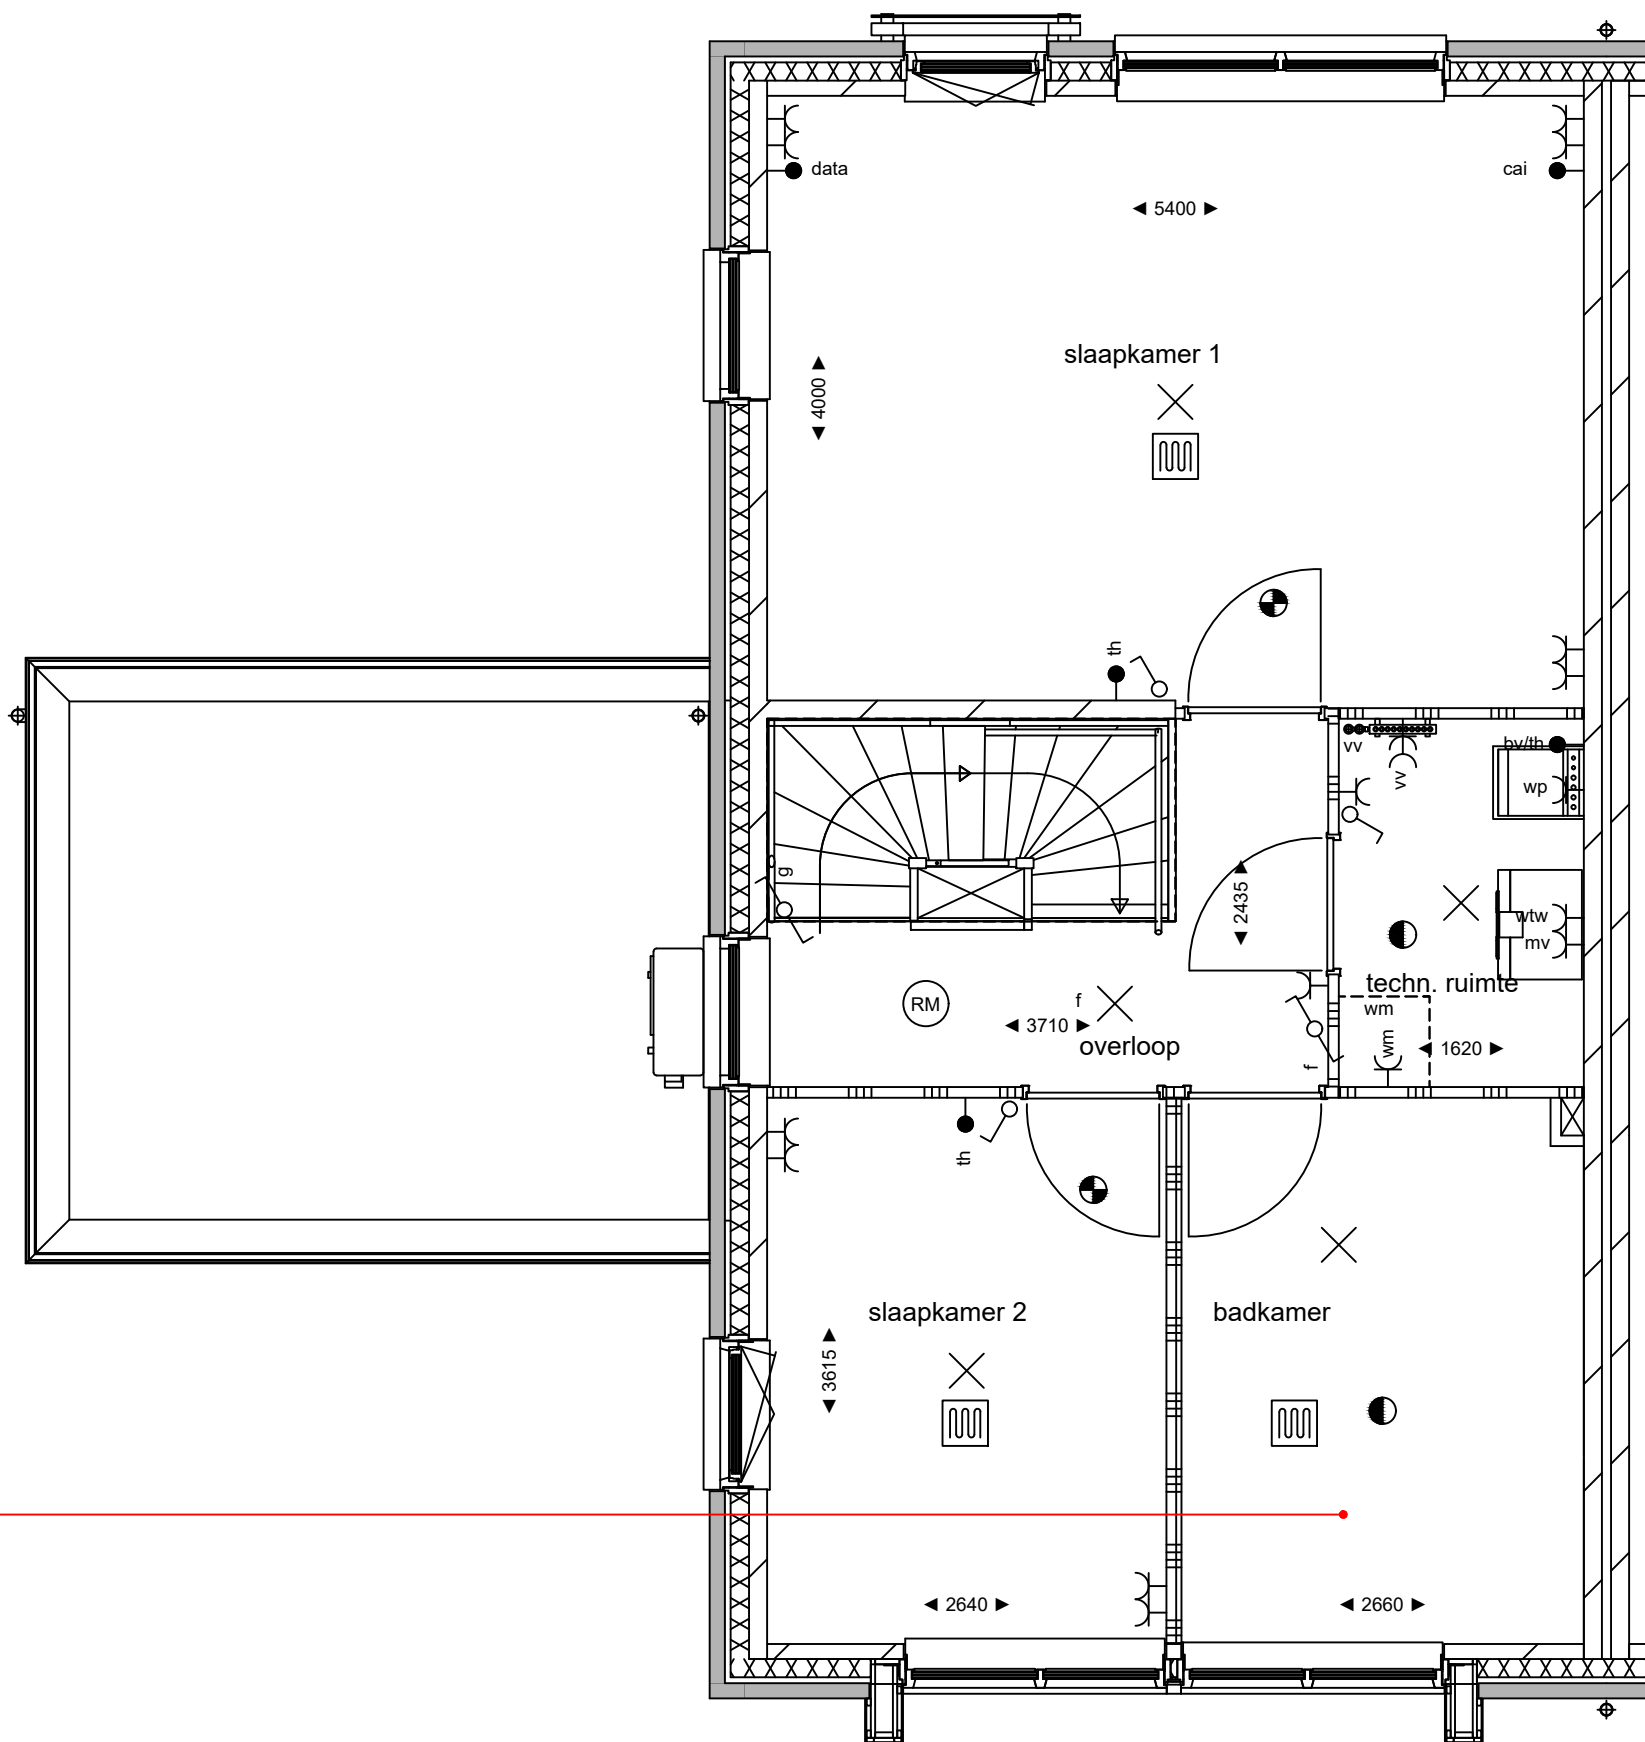

- 10440 Vervallen tegelwerk
- 20440 Vervallen sanitair


Standaard vensterbanken (Nero zwart) 40810



**Opmerking**

Deze tekening is een weergave van het ontwerp.  
Het is geenszins bedoeld als exacte weergave en is derhalve niet bindend.

 <b>SPOORPARK</b> <small>MIJDRECHT</small>	project:	39 woningen "Spoorpark" Mijdrecht	f	-	werknr.:	B20726	woningtype:	T07
	naam koper:	-	e	-	schaal:	1:50	formaat:	A3
handtekening:	-	-	d	-	getekend:	BCD	bouwlaag:	1e verdieping
			c	-	tekeningnr.:	02	bouwnummer:	23
			b	-	datum	20-04-2022		
			a	-				

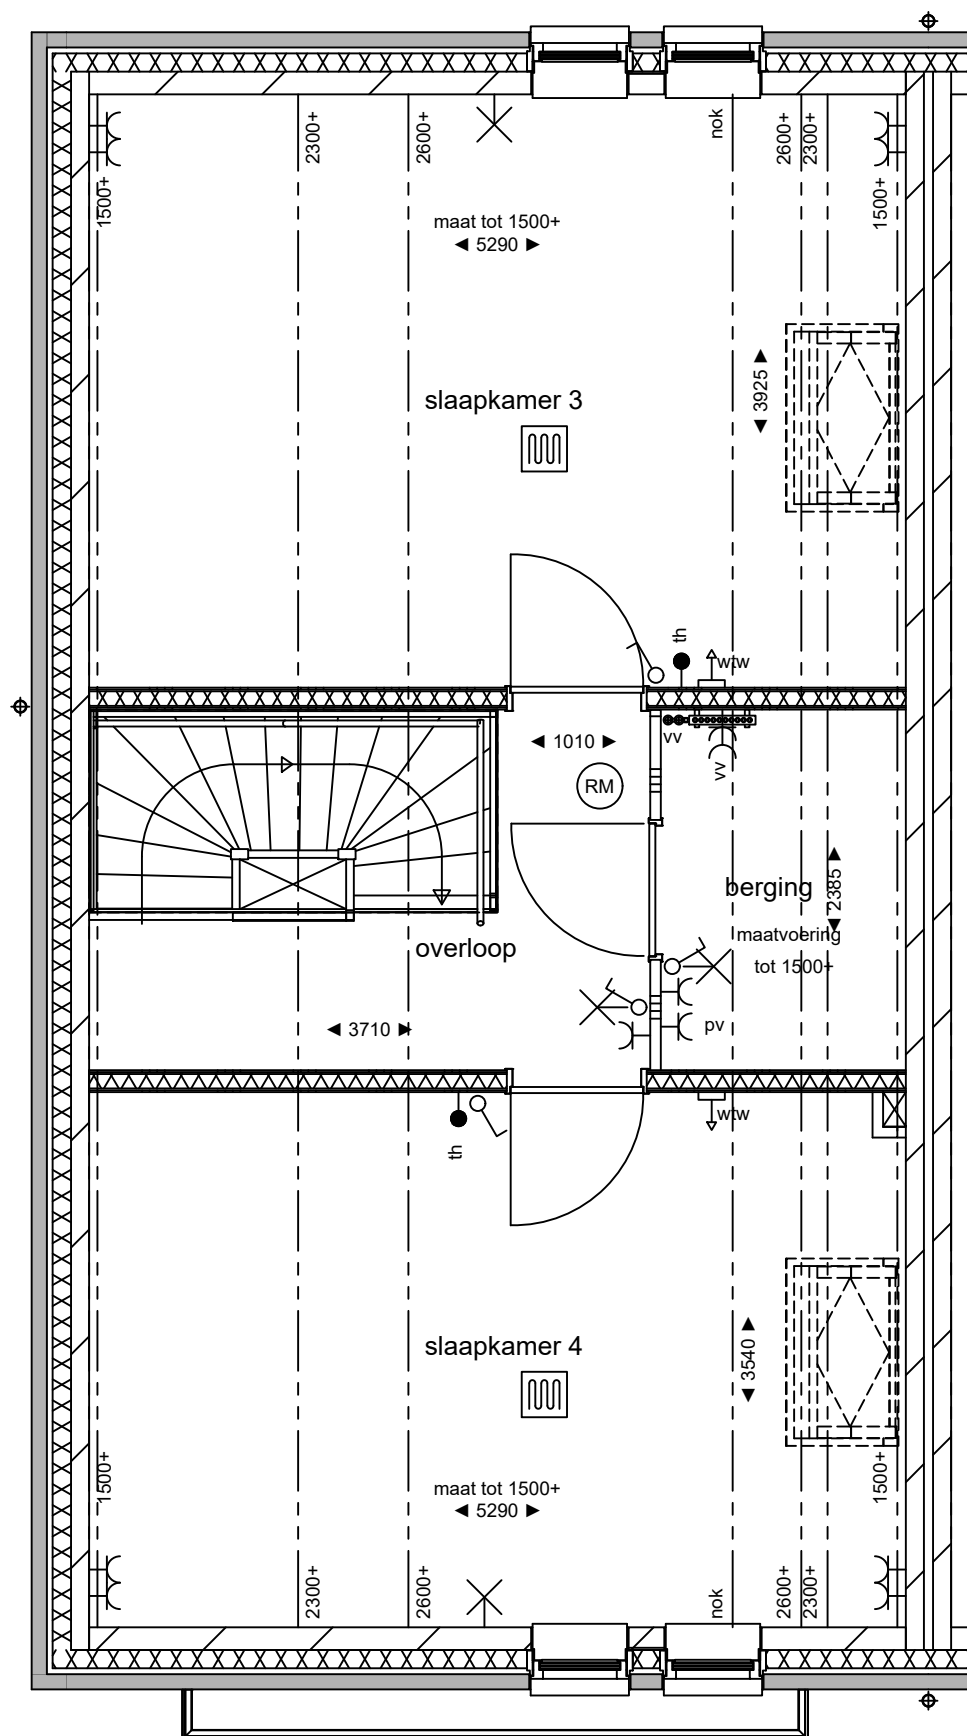




Standaard vensterbanken (Nero zwart) **40810**



**Opmerking**


Deze tekening is een weergave van het ontwerp.  
Het is geenszins bedoeld als exacte weergave en is derhalve niet bindend.

 	project:	39 woningen "Spoorpark" Mijdrecht		f	-	werknr.:	B20726		woningtype:	T07	
	naam koper:	-		e	-	schaal:	1:50	formaat:	A3		
	handtekening:	_____		d	-	getekend:	BCD		bouwlaag:		2e verdieping
				c	-	tekeningnr.:	03		bouwnummer:		23
				b	-	datum	20-04-2022				
			a	-							

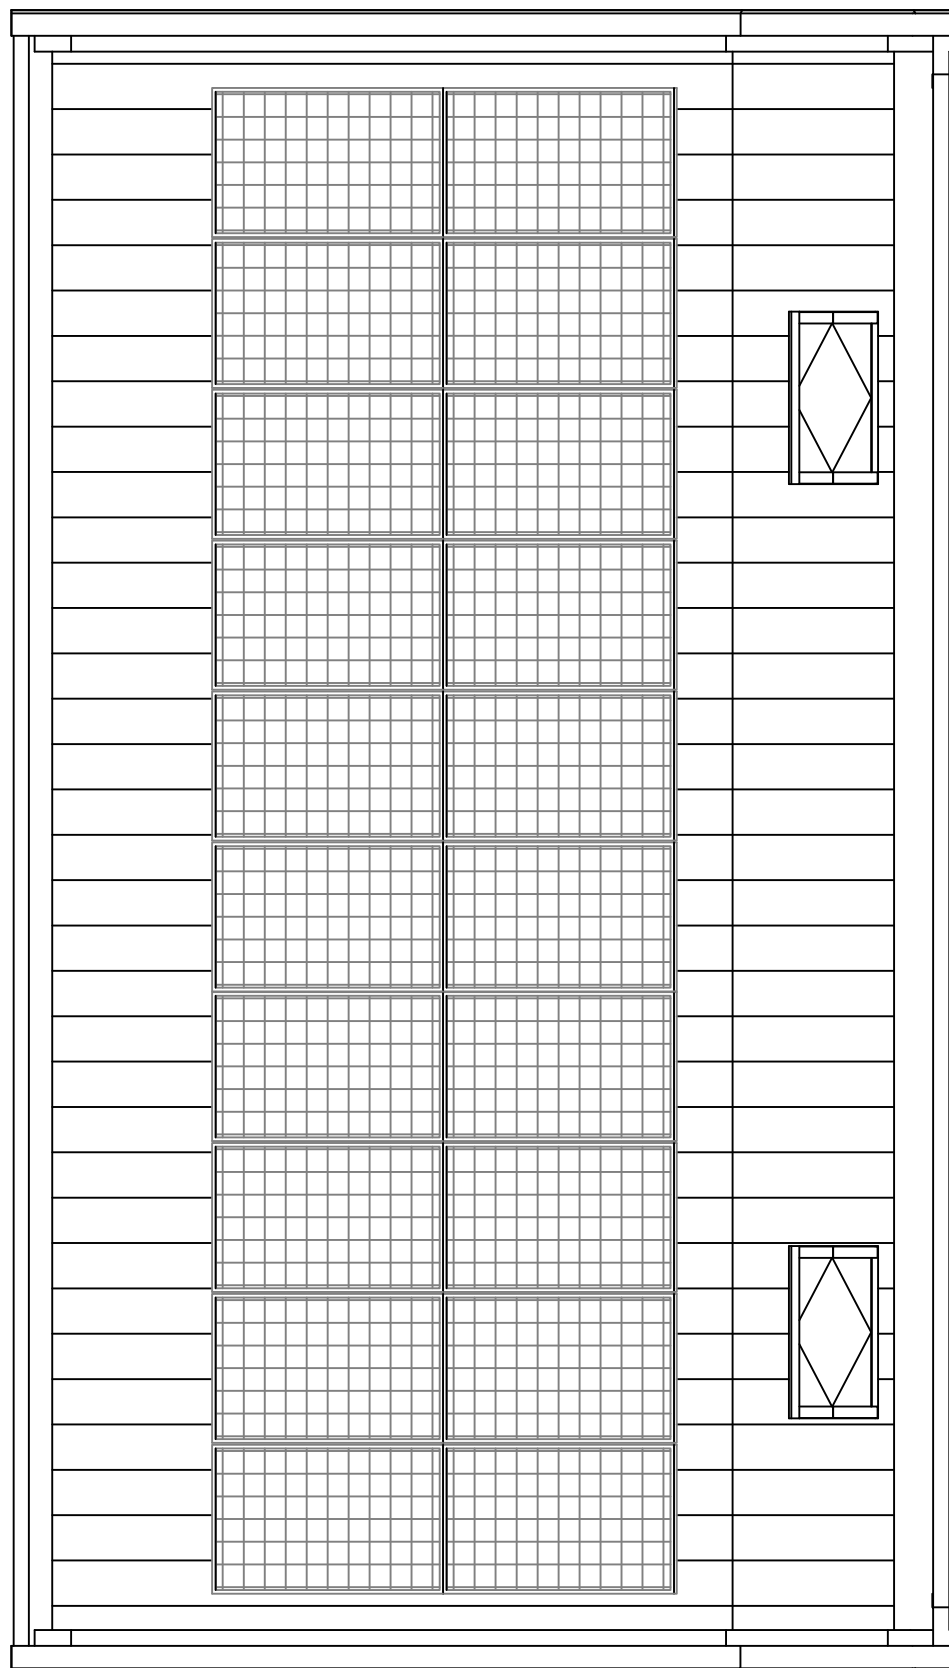

**Opmerking**

Deze tekening is een weergave van het ontwerp.  
Het is geenszins bedoeld als exacte weergave en is derhalve niet bindend.

 <b>SPOORPARK</b> MIJDRECHT	project:	39 woningen "Spoorpark" Mijdrecht		f	-	werknr.:	B20726	woningtype:	T07
	naam koper:	-		e	-	schaal:	1:50	formaat:	A3
		-		d	-	getekend:	BCD	bouwlaag:	3e verdieping
		-		c	-	tekeningnr.:	04	bouwnummer:	23
	handtekening:	_____		b	-				
				a	-				
			datum	20-04-2022					