



Verklaring


- Bebouwingsvlak
- Entree
- Kavelgrens
- Bouwnummer
- Uitbreidingsmogelijkheid
- Parkeren op eigen terrein
- Tuinafscheiding Beukenhaag, ca. 500 mm hoog
- Tuinafscheiding Beukenhaag, ca. 1500 mm hoog
- Tuinafscheiding gaashekwerk met hедера, ca. 1800 mm hoog
- Tuinafscheiding gesloten, ca. 2000 x 2000 mm, tussen bouwnrs. 18 en 19
- Talud
- Houten damwand
- Houten Beschoeiing
- Water
- Berging
- Tuinpoort
- Houten vlonder ca. 4,00 m breed, 3,00 m diep
- Doorlopende tuinmuur met opening voor parkeren

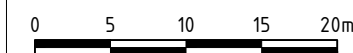

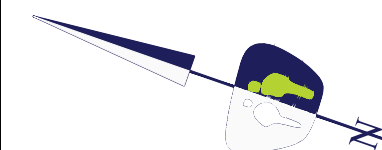








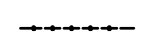

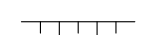
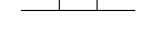

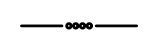

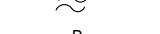
PROJECTGEGEVENS

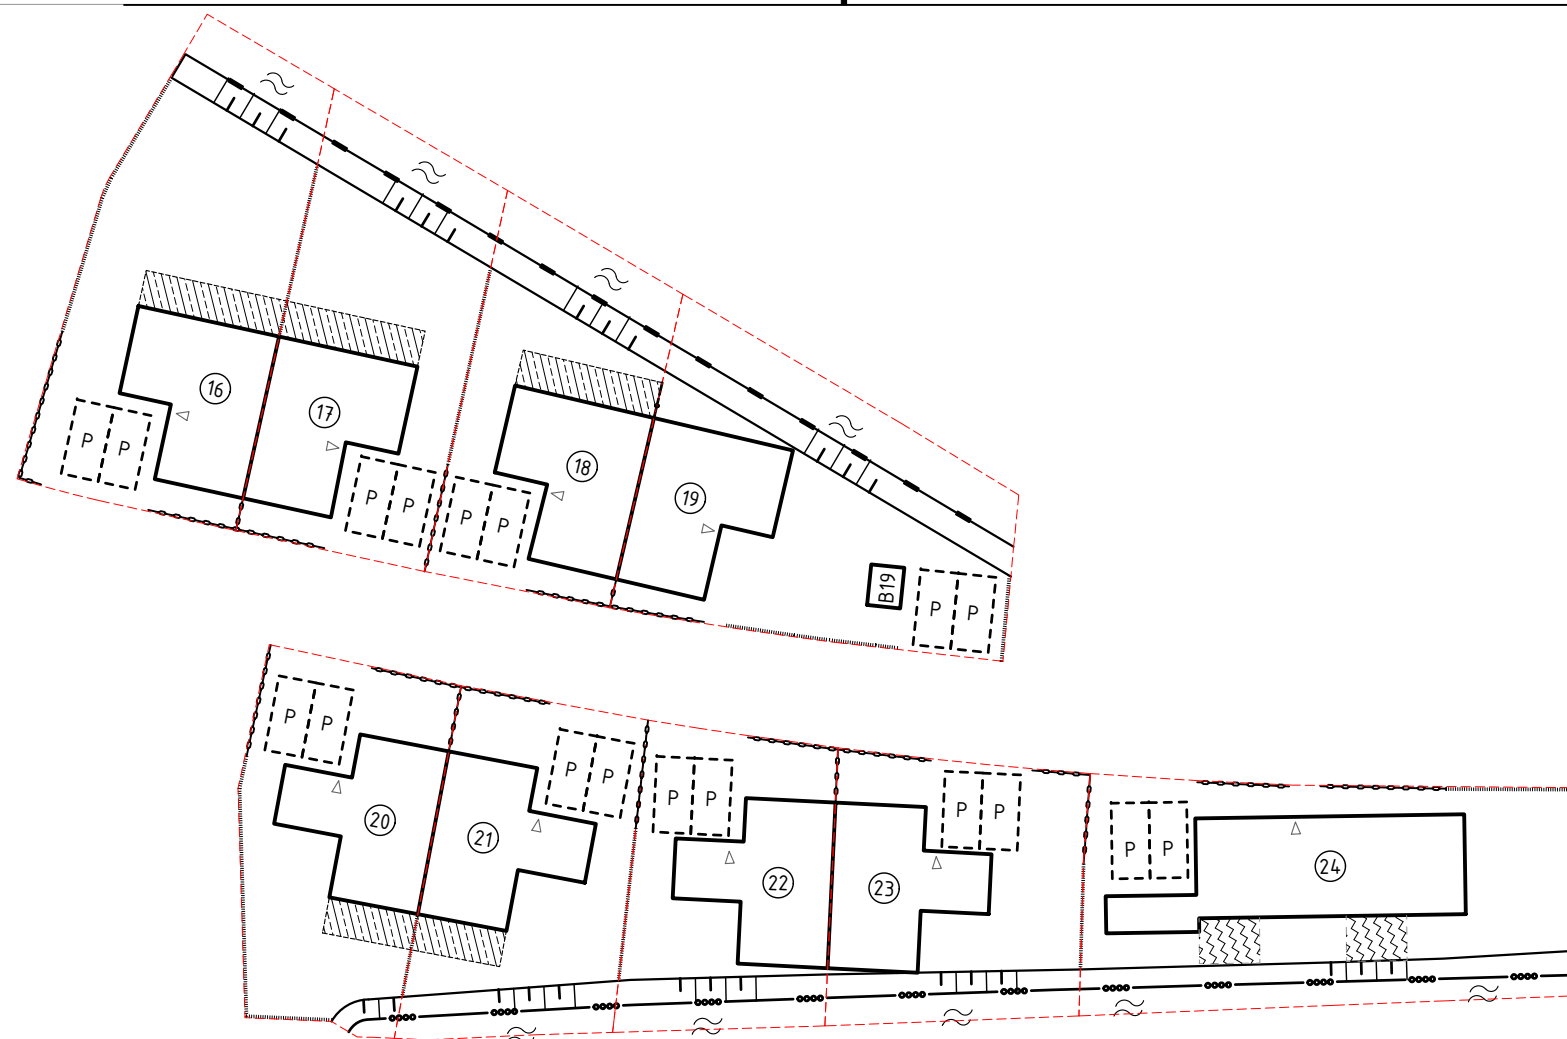
Projectnaam: Spoorpark
 Locatie: Mijdrecht
 Onderwerp: Situatietekening
 Bouwnr. 1 t/m 15
 Datum: 13-09-2021
 Formaat: A3
 Schaal: 1:500



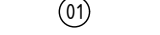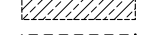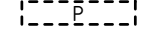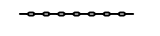

Verklaring



-  Bebouwingsvlak
Entree
-  Kavelgrens
-  Bouwnummer
-  Uitbreidingsmogelijkheid
-  Parkeren op eigen terrein
-  Tuinafscheiding Beukenhaag, ca. 500 mm hoog
-  Tuinafscheiding Beukenhaag, ca. 1500 mm hoog
-  Tuinafscheiding gaashekwerk met hедера, ca. 1800 mm hoog
-  Tuinafscheiding gesloten, ca. 2000 x 2000 mm, tussen bouwnrs. 18 en 19
-  Talud
-  Houten damwand
-  Houten Beschoeiing
-  Water
-  Berging
-  Tuinpoort
-  Houten vlonder ca. 4,00 m breed, 3,00 m diep
-  Doorlopende tuinmuur met opening voor parkeren

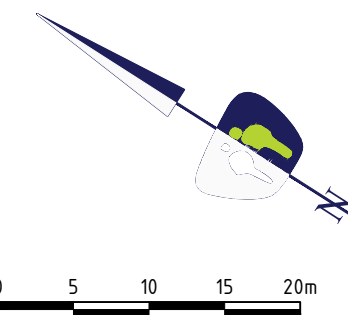

PROJECTGEGEVENS


Projectnaam: Spoorpark
 Locatie: Mijdrecht
 Onderwerp: Situatietekening
 Bouwnr. 16 tm 24
 Datum: 13-09-2021
 Formaat: A3
 Schaal: 1:500



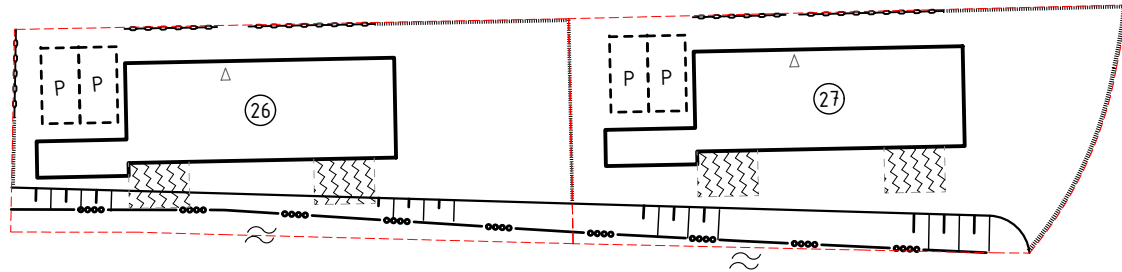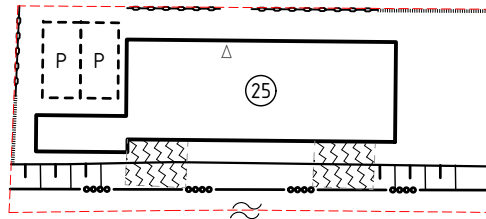

Verklaring

	Bebouwingsvlak
	Entree
	Kavelgrens
	Bouwnummer
	Uitbreidingsmogelijkheid
	Parkeren op eigen terrein
	Tuinafdeling Beukenhaag, ca. 500 mm hoog
	Tuinafdeling Beukenhaag, ca. 1500 mm hoog
	Tuinafdeling gaashekwerk met hedera, ca. 1800 mm hoog
	Tuinafdeling gesloten, ca. 2000 x 2000 mm, tussen bouwnrs. 18 en 19
	Talud
	Houten damwand
	Houten Beschoeiing
	Water
	Berging
	Tuinpoort
	Houten vlonder ca. 4,00 m breed, 3,00 m diep
	Doorlopende tuinmuur met opening voor parkeren

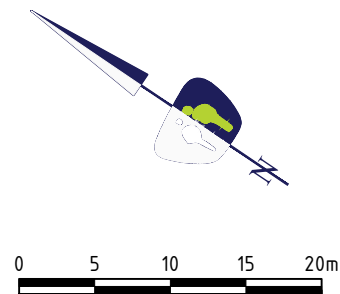

PROJECTGEGEVENS

Projectnaam:	Spoorpark
Locatie:	Mijdrecht
Onderwerp:	Situatietekening Bouwnr. 25 tm 27
Datum:	13-09-2021
Formaat:	A3
Schaal:	1:500

