




Opmerking



Deze tekening is een weergave van het ontwerp.
Het is geenszins bedoeld als exacte weergave en is derhalve niet bindend.



 	project:	39 woningen "Spoorpark" Mijdrecht	f	-	werknr.:	B20726	woningtype:	T06
	naam koper:	-	e	-	schaal:	1:50	formaat:	A3
	handtekening:	-	d	-	getekend:	BCD	bouwlaag:	begane grond
			c	-	tekeningsnr.:	01	bouwnummer:	20
			b	-	datum	20-04-2022		
		a	-					

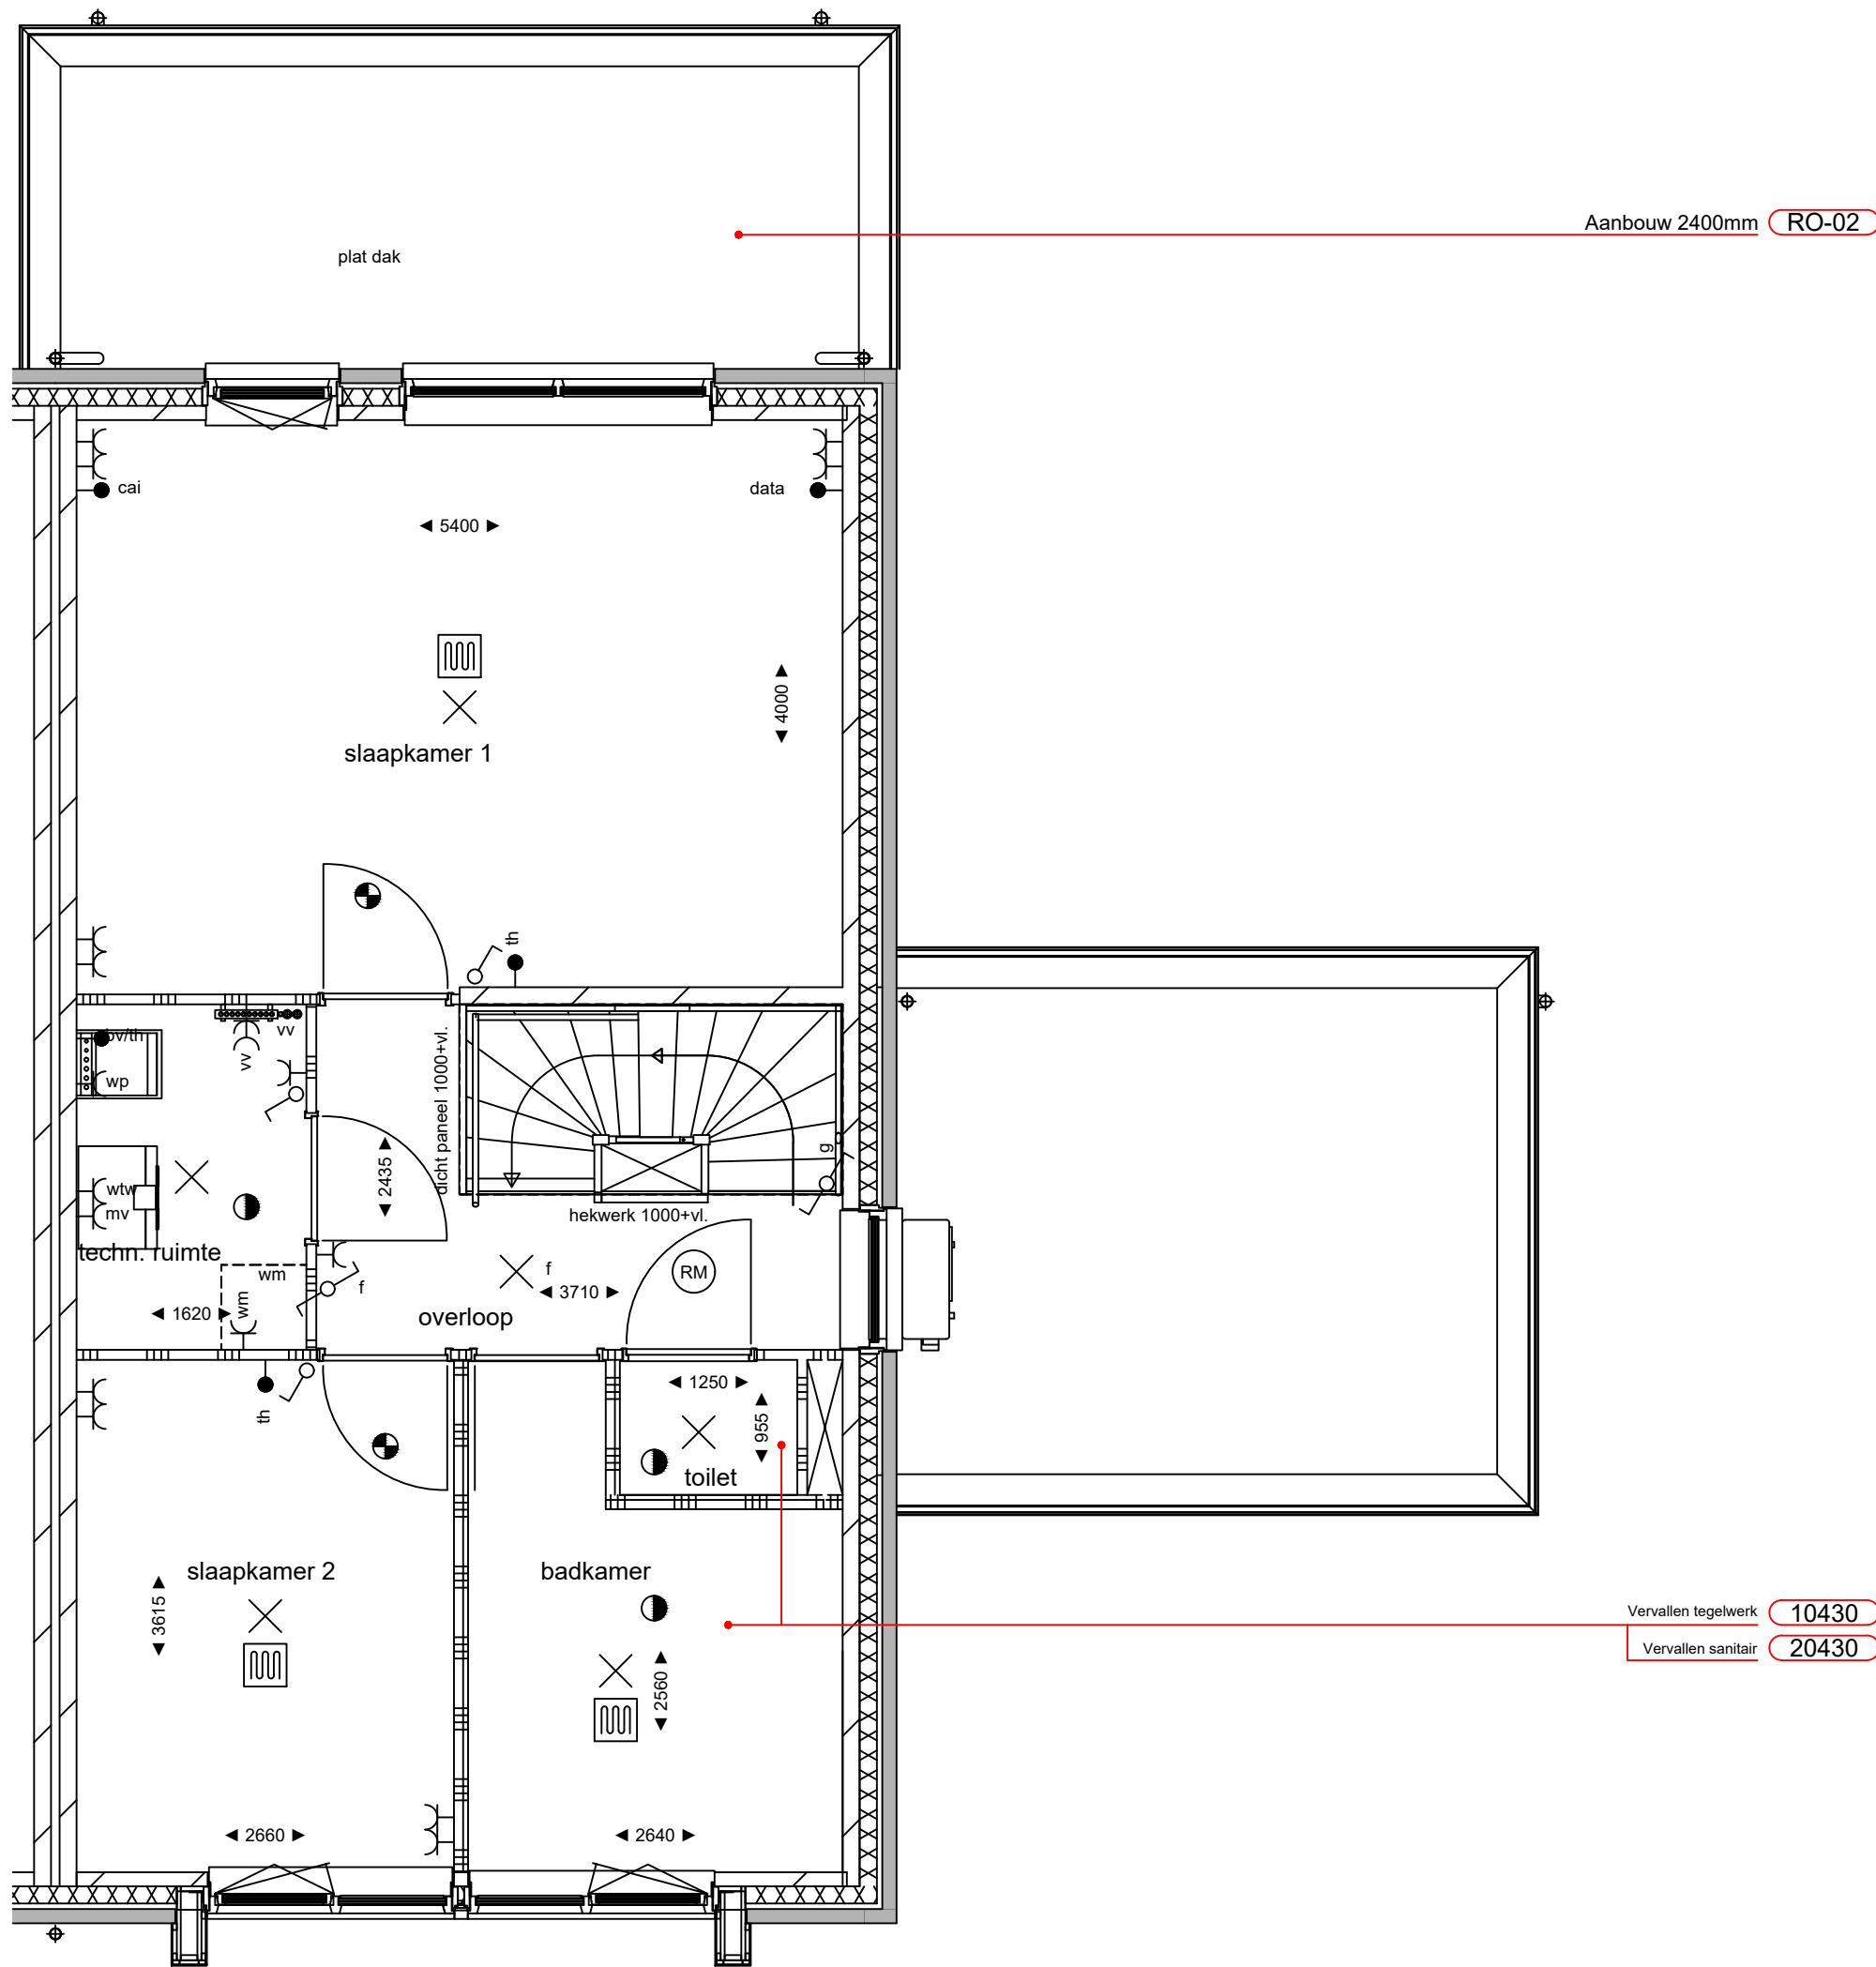

Standaard vensterbanken (Nero zwart) **40810**

Opmerking
Deze tekening is een weergave van het ontwerp.
Het is geenszins bedoeld als exacte weergave en is derhalve niet bindend.

 	project:	39 woningen "Spoorpark" Mijdrecht	f	-	werknr.:	B20726	woningtype:	T06
	naam koper:	-	e	-	schaal:	1:50	formaat:	A3
	handtekening:	_____	d	-	getekend:	BCD	bouwlaag:	1e verdieping
			c	-	tekeningnr.:	02	bouwnummer:	20
			b	-	datum	20-04-2022		
			a	-				

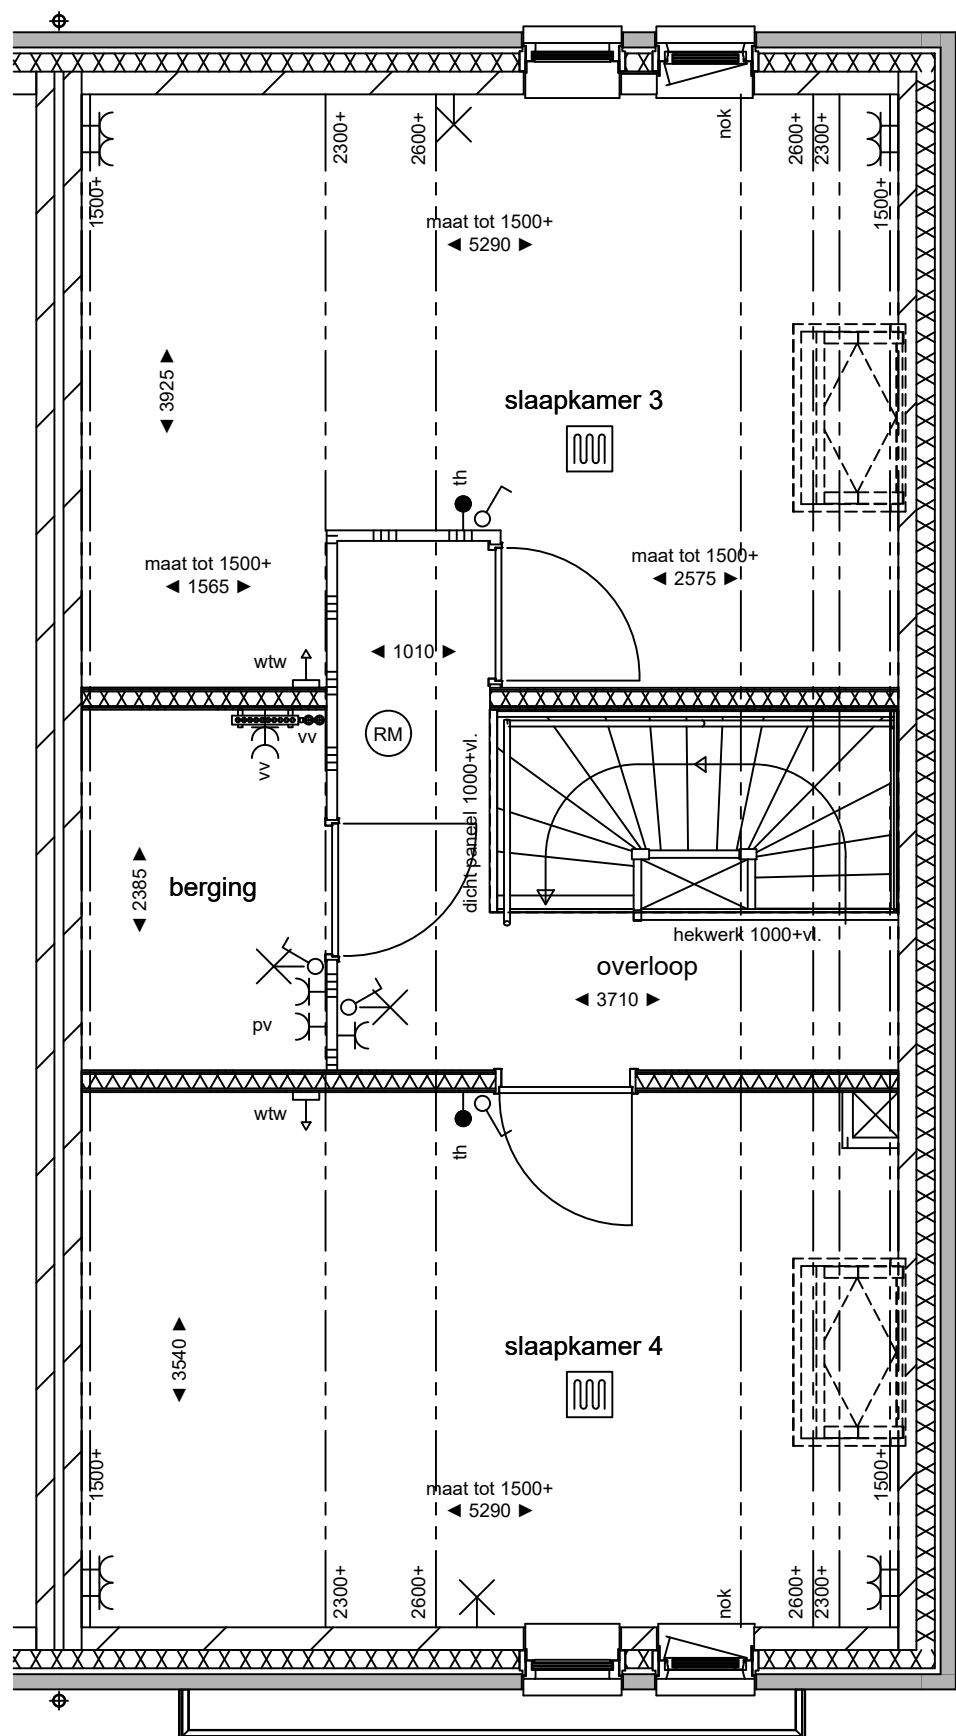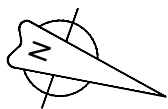




Standaard vensterbanken (Nero zwart) **40810**



Opmerking


Deze tekening is een weergave van het ontwerp.
Het is geenszins bedoeld als exacte weergave en is derhalve niet bindend.

 	project:	39 woningen "Spoorpark" Mijdrecht		f	-	werknr.:	B20726		woningtype:	T06	
	naam koper:	-		e	-	schaal:	1:50	formaat:	A3		
	handtekening:	_____		d	-	getekend:	BCD		bouwlaag:		2e verdieping
				c	-	tekeningnr.:	03		bouwnummer:		20
				b	-	datum	20-04-2022				
				a	-						

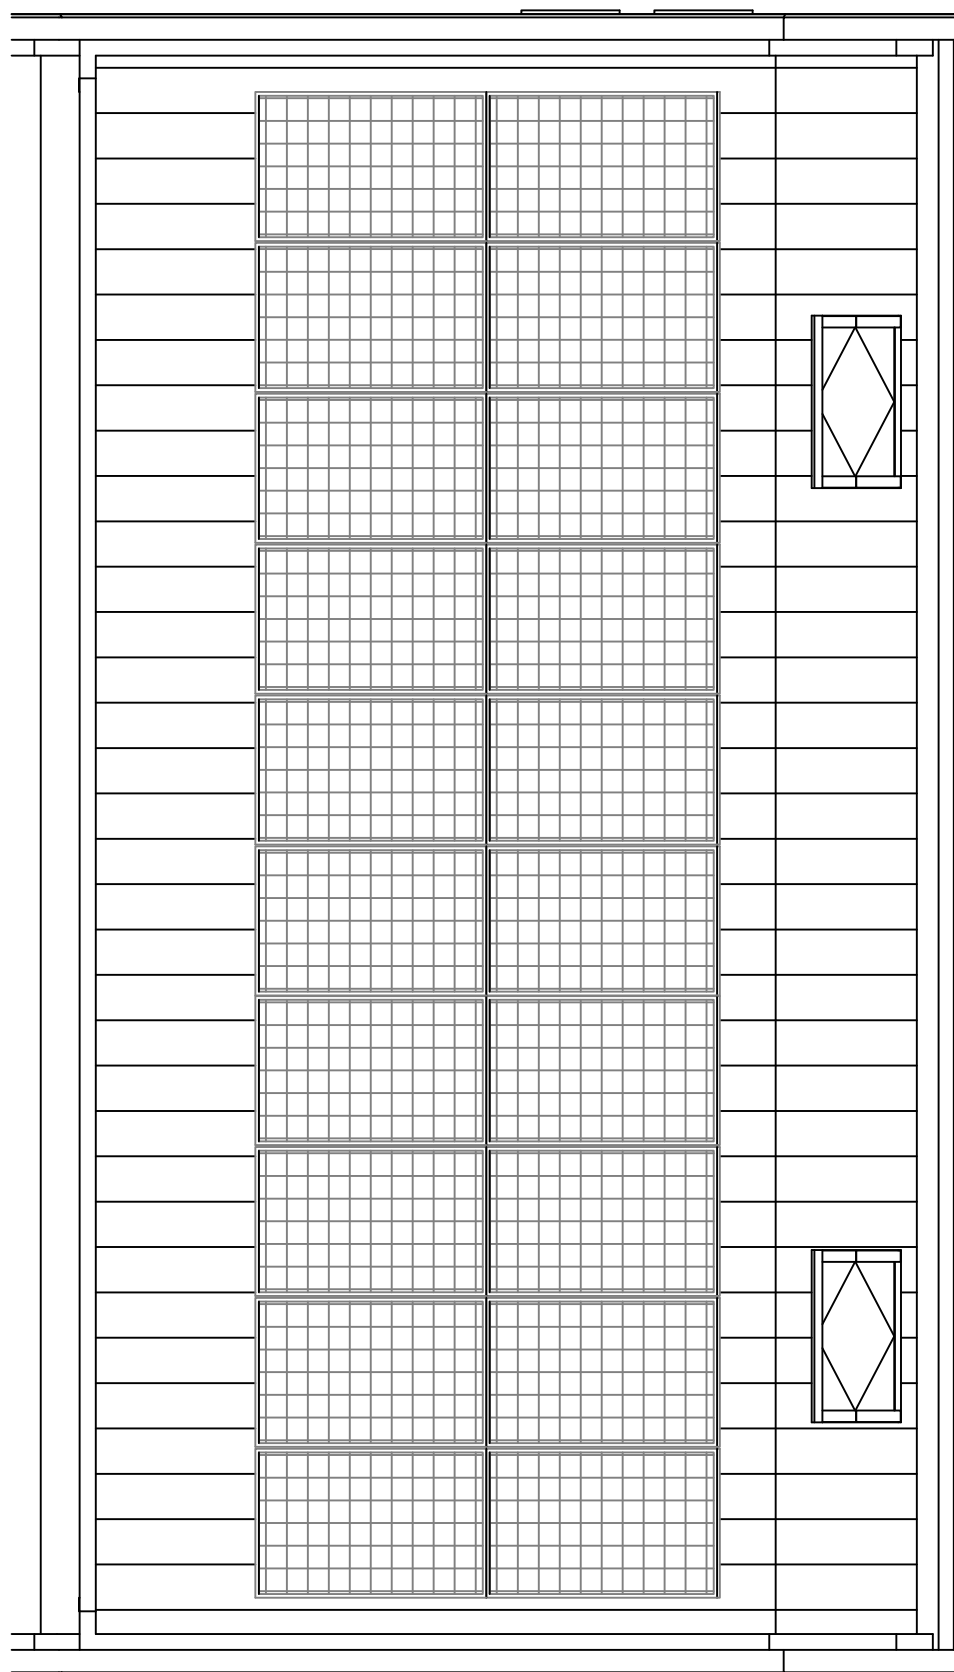

Opmerking

Deze tekening is een weergave van het ontwerp.
Het is geenszins bedoeld als exacte weergave en is derhalve niet bindend.

 SPOORPARK MIJDRECHT	project:	39 woningen "Spoorpark" Mijdrecht		f	-	werknr.:	B20726	woningtype:	T06
	naam koper:	-	-	e	-	schaal:	1:50	formaat:	A3
	handtekening:	_____		d	-	getekend:	BCD	bouwlaag:	3e verdieping
				c	-	datum	20-04-2022	tekeningnr.:	04
				b	-				
				a	-				